


План першого поверху  
М 1:100

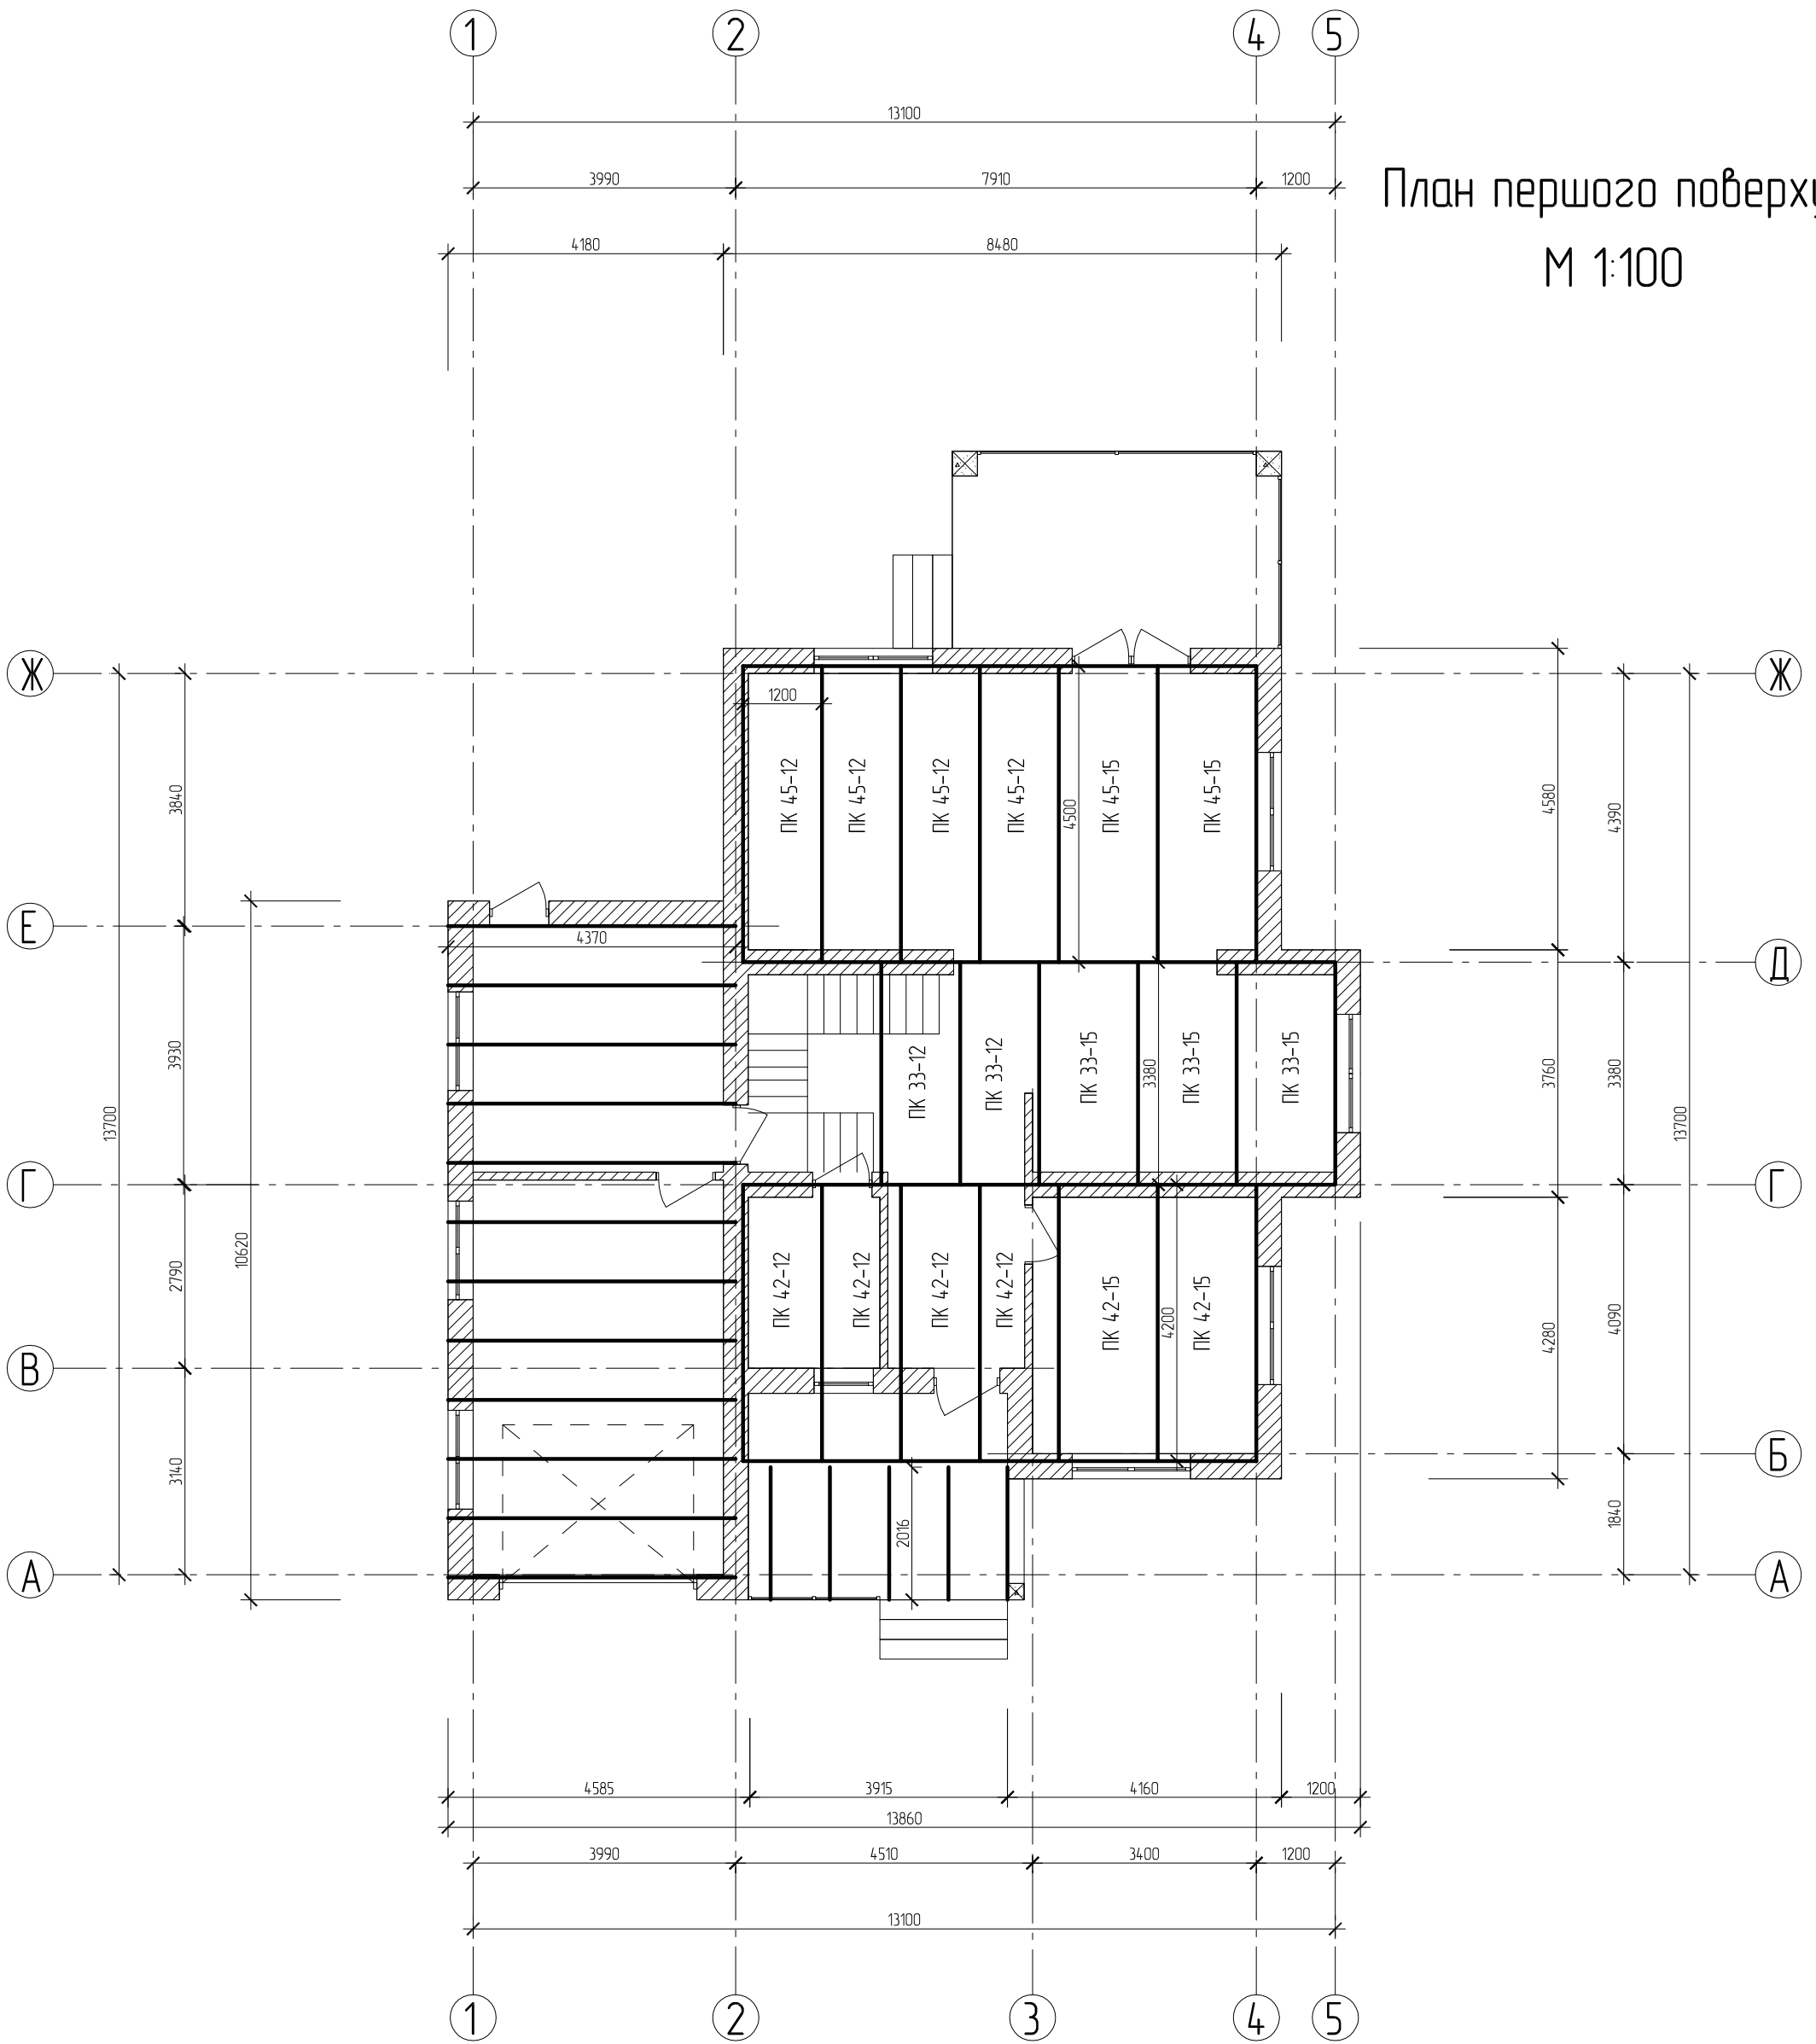

Балка 80x200 L=4400 12шт  
Балка 80x200 L=2100 5шт

						Замовник: Велетик Світлана Василівна				
						будівництво садового будинку, в с. Біла Криниця, Рівненського району, Рівненської області (за межами населеного пункту)				
Зм.	Кільк.	Лист	№ док.	Підпис	Дата	Садовий будинок		Стадія	Лист	Листів
ГІП						Садовий будинок		ПП		
Розробив						План першого поверху				
Перевірив										
Н. Контр.										