


План другого поверху
М 1:100

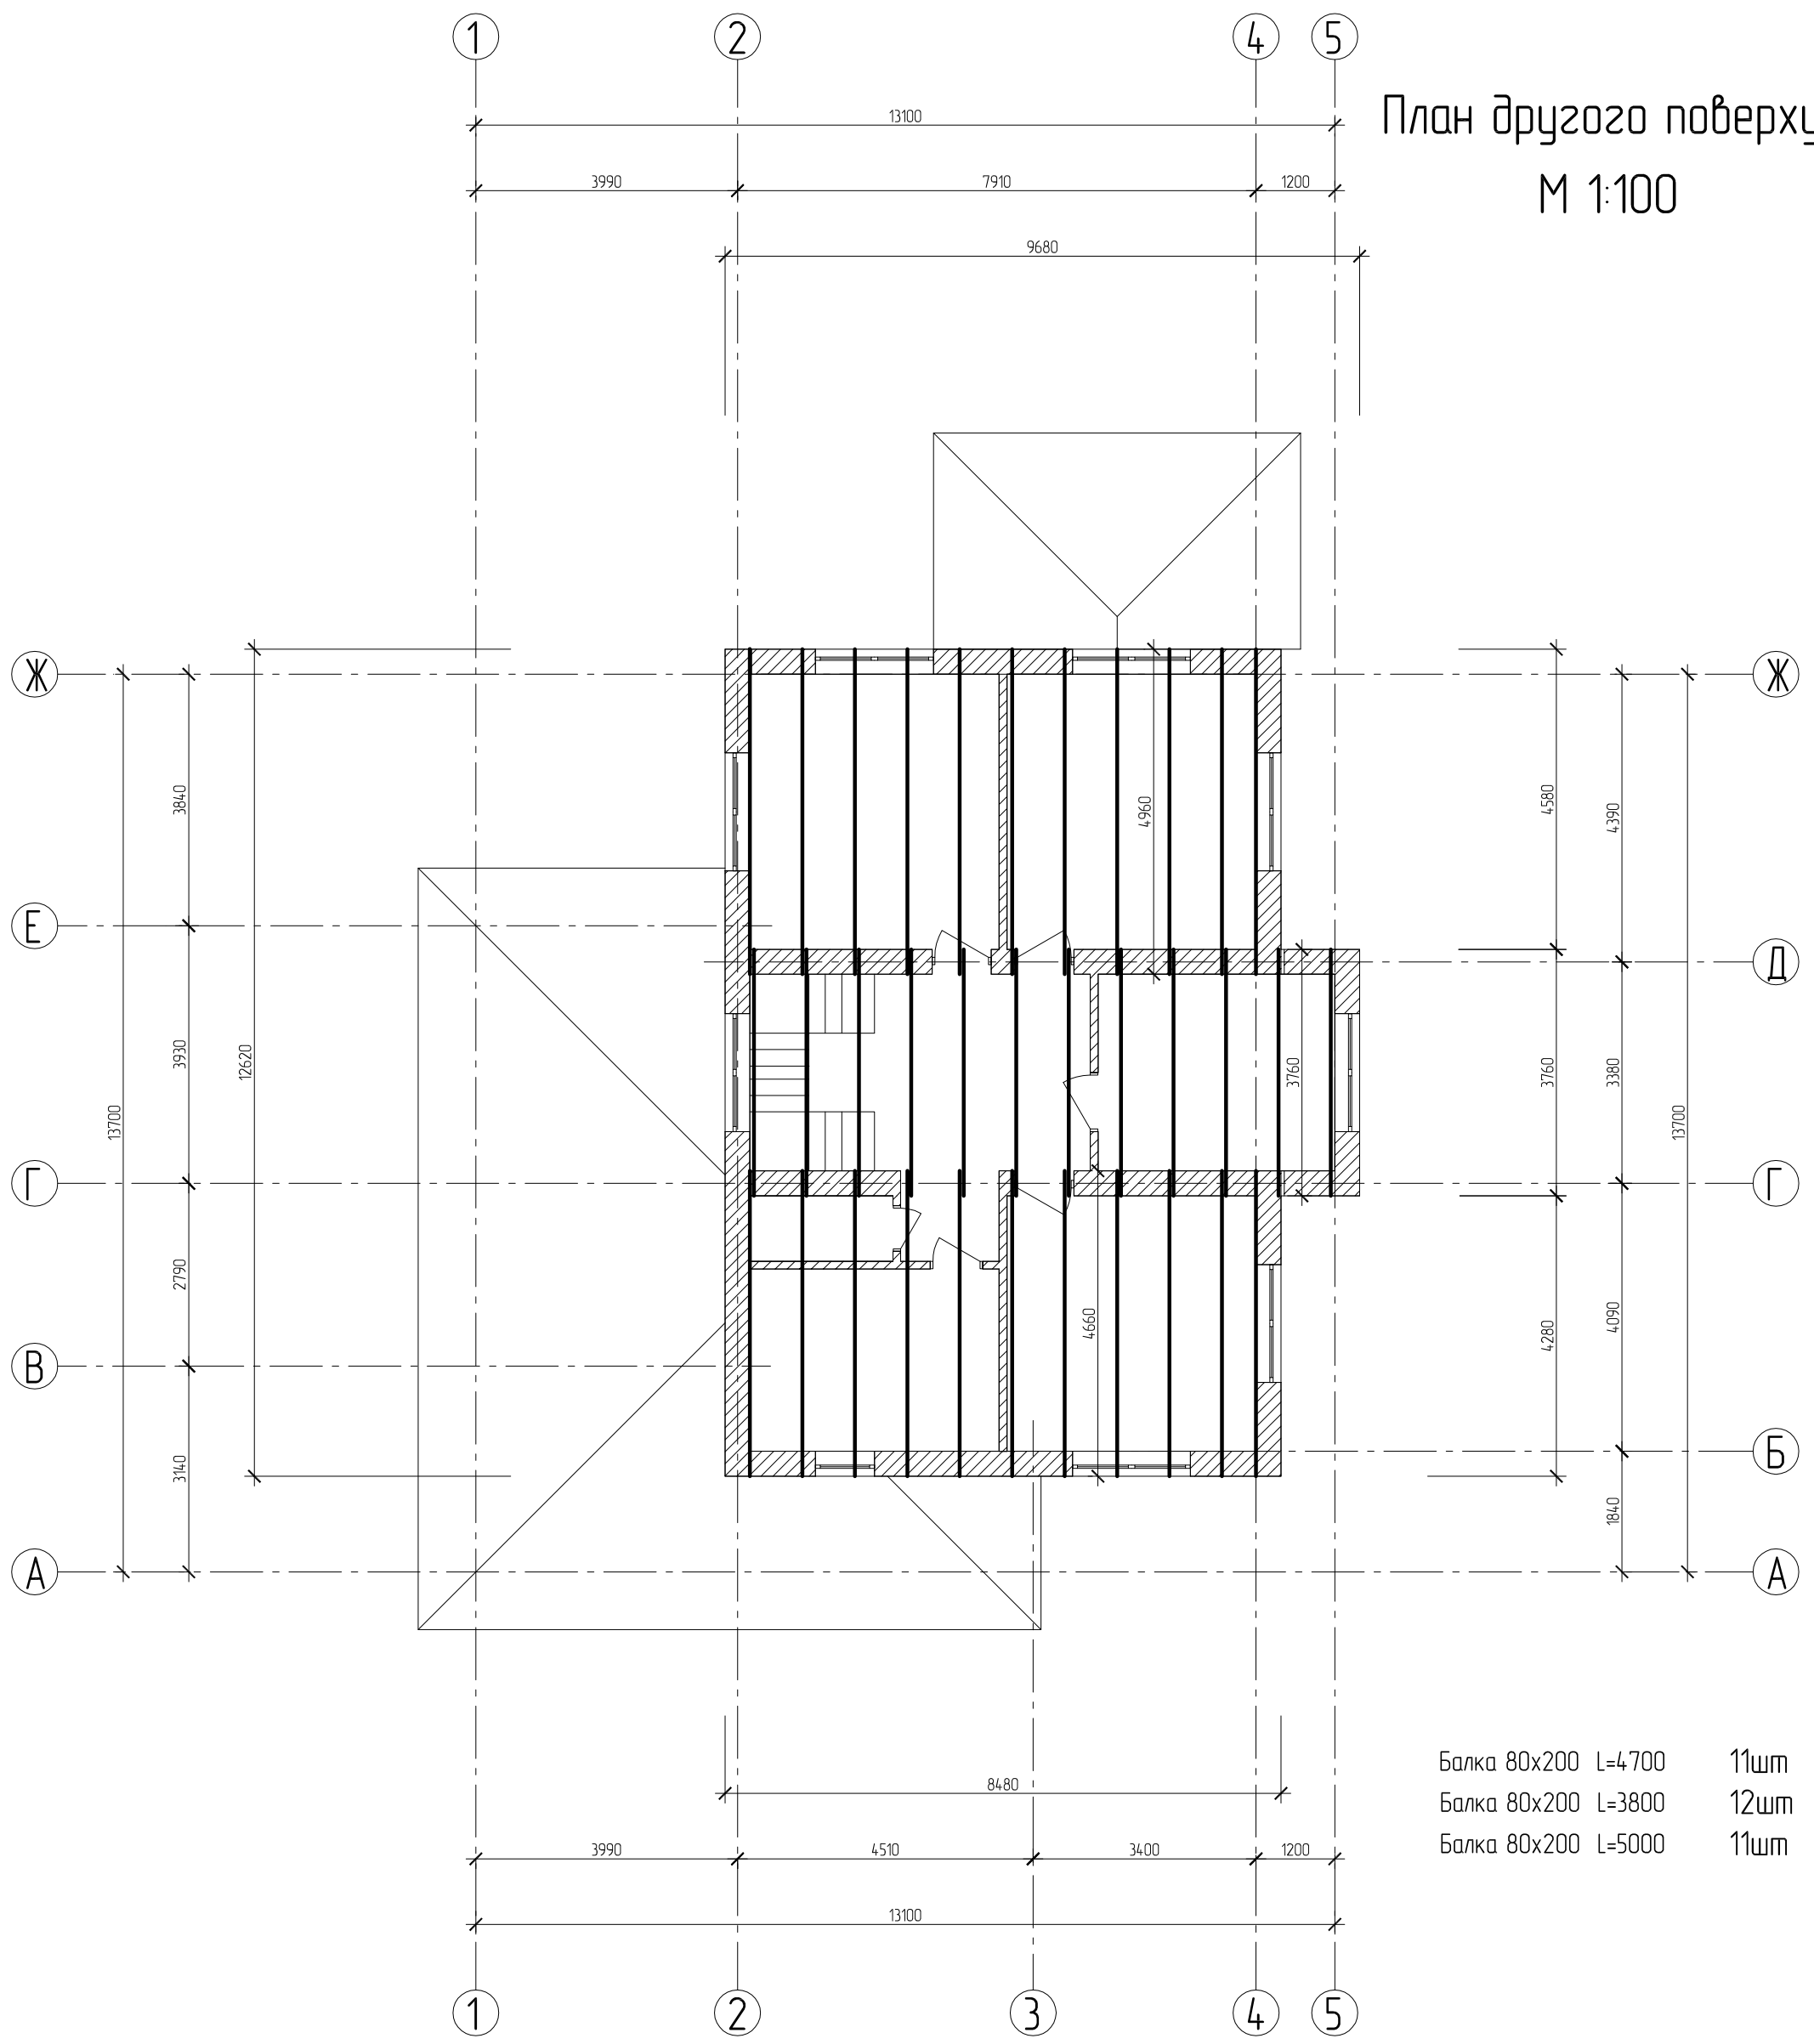

Замовник: Велетик Світлана Василівна					
дудівництво садового дудинку, в с. Біла Криниця, Рівненського району, Рівненської області (за межами населеного пункту)					
Зм.	Кільк.	Лист	№ док.	Підпис	Дата
ГІП					
Розробив					
Перевірів					
Н. Контр.					
Садовий дудинок				Стадія	Лист
План другого поверху				ПП	Листів