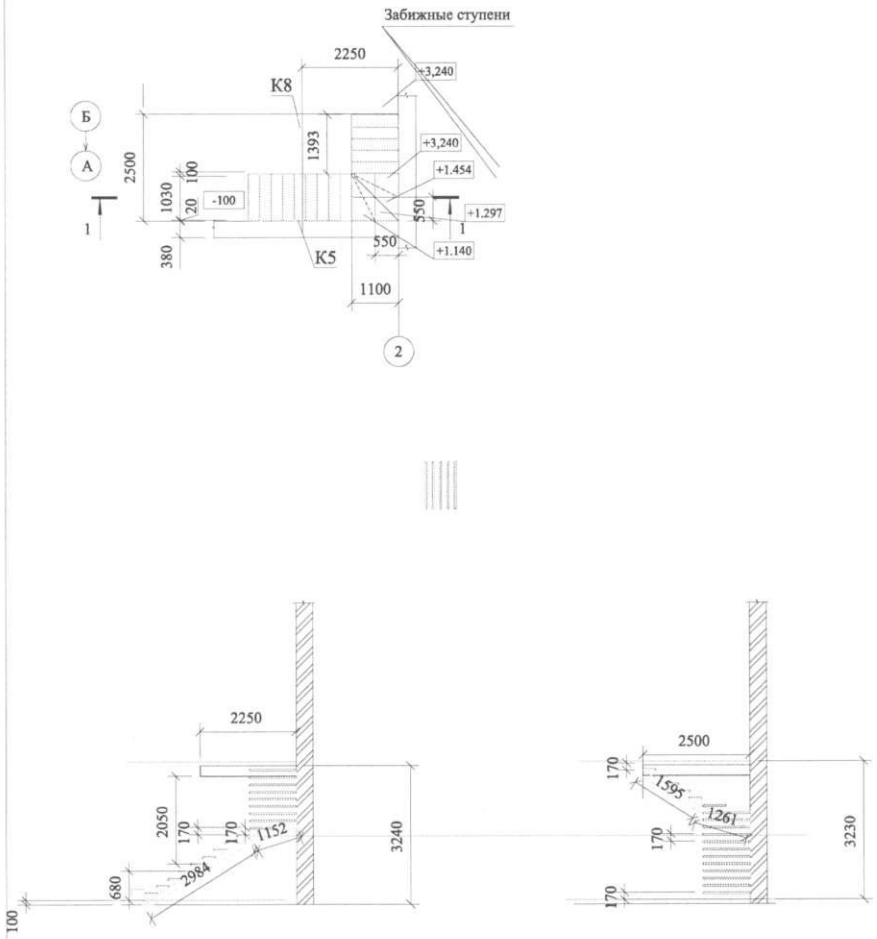

Проект.				1 - КЖ		
ГАП						
Рук.маст.					Стадия	Лист	Листов
					РП	92	
				Схема расположения лестницы осях "А" - "Б".		