


План 1-го поверху
143м2

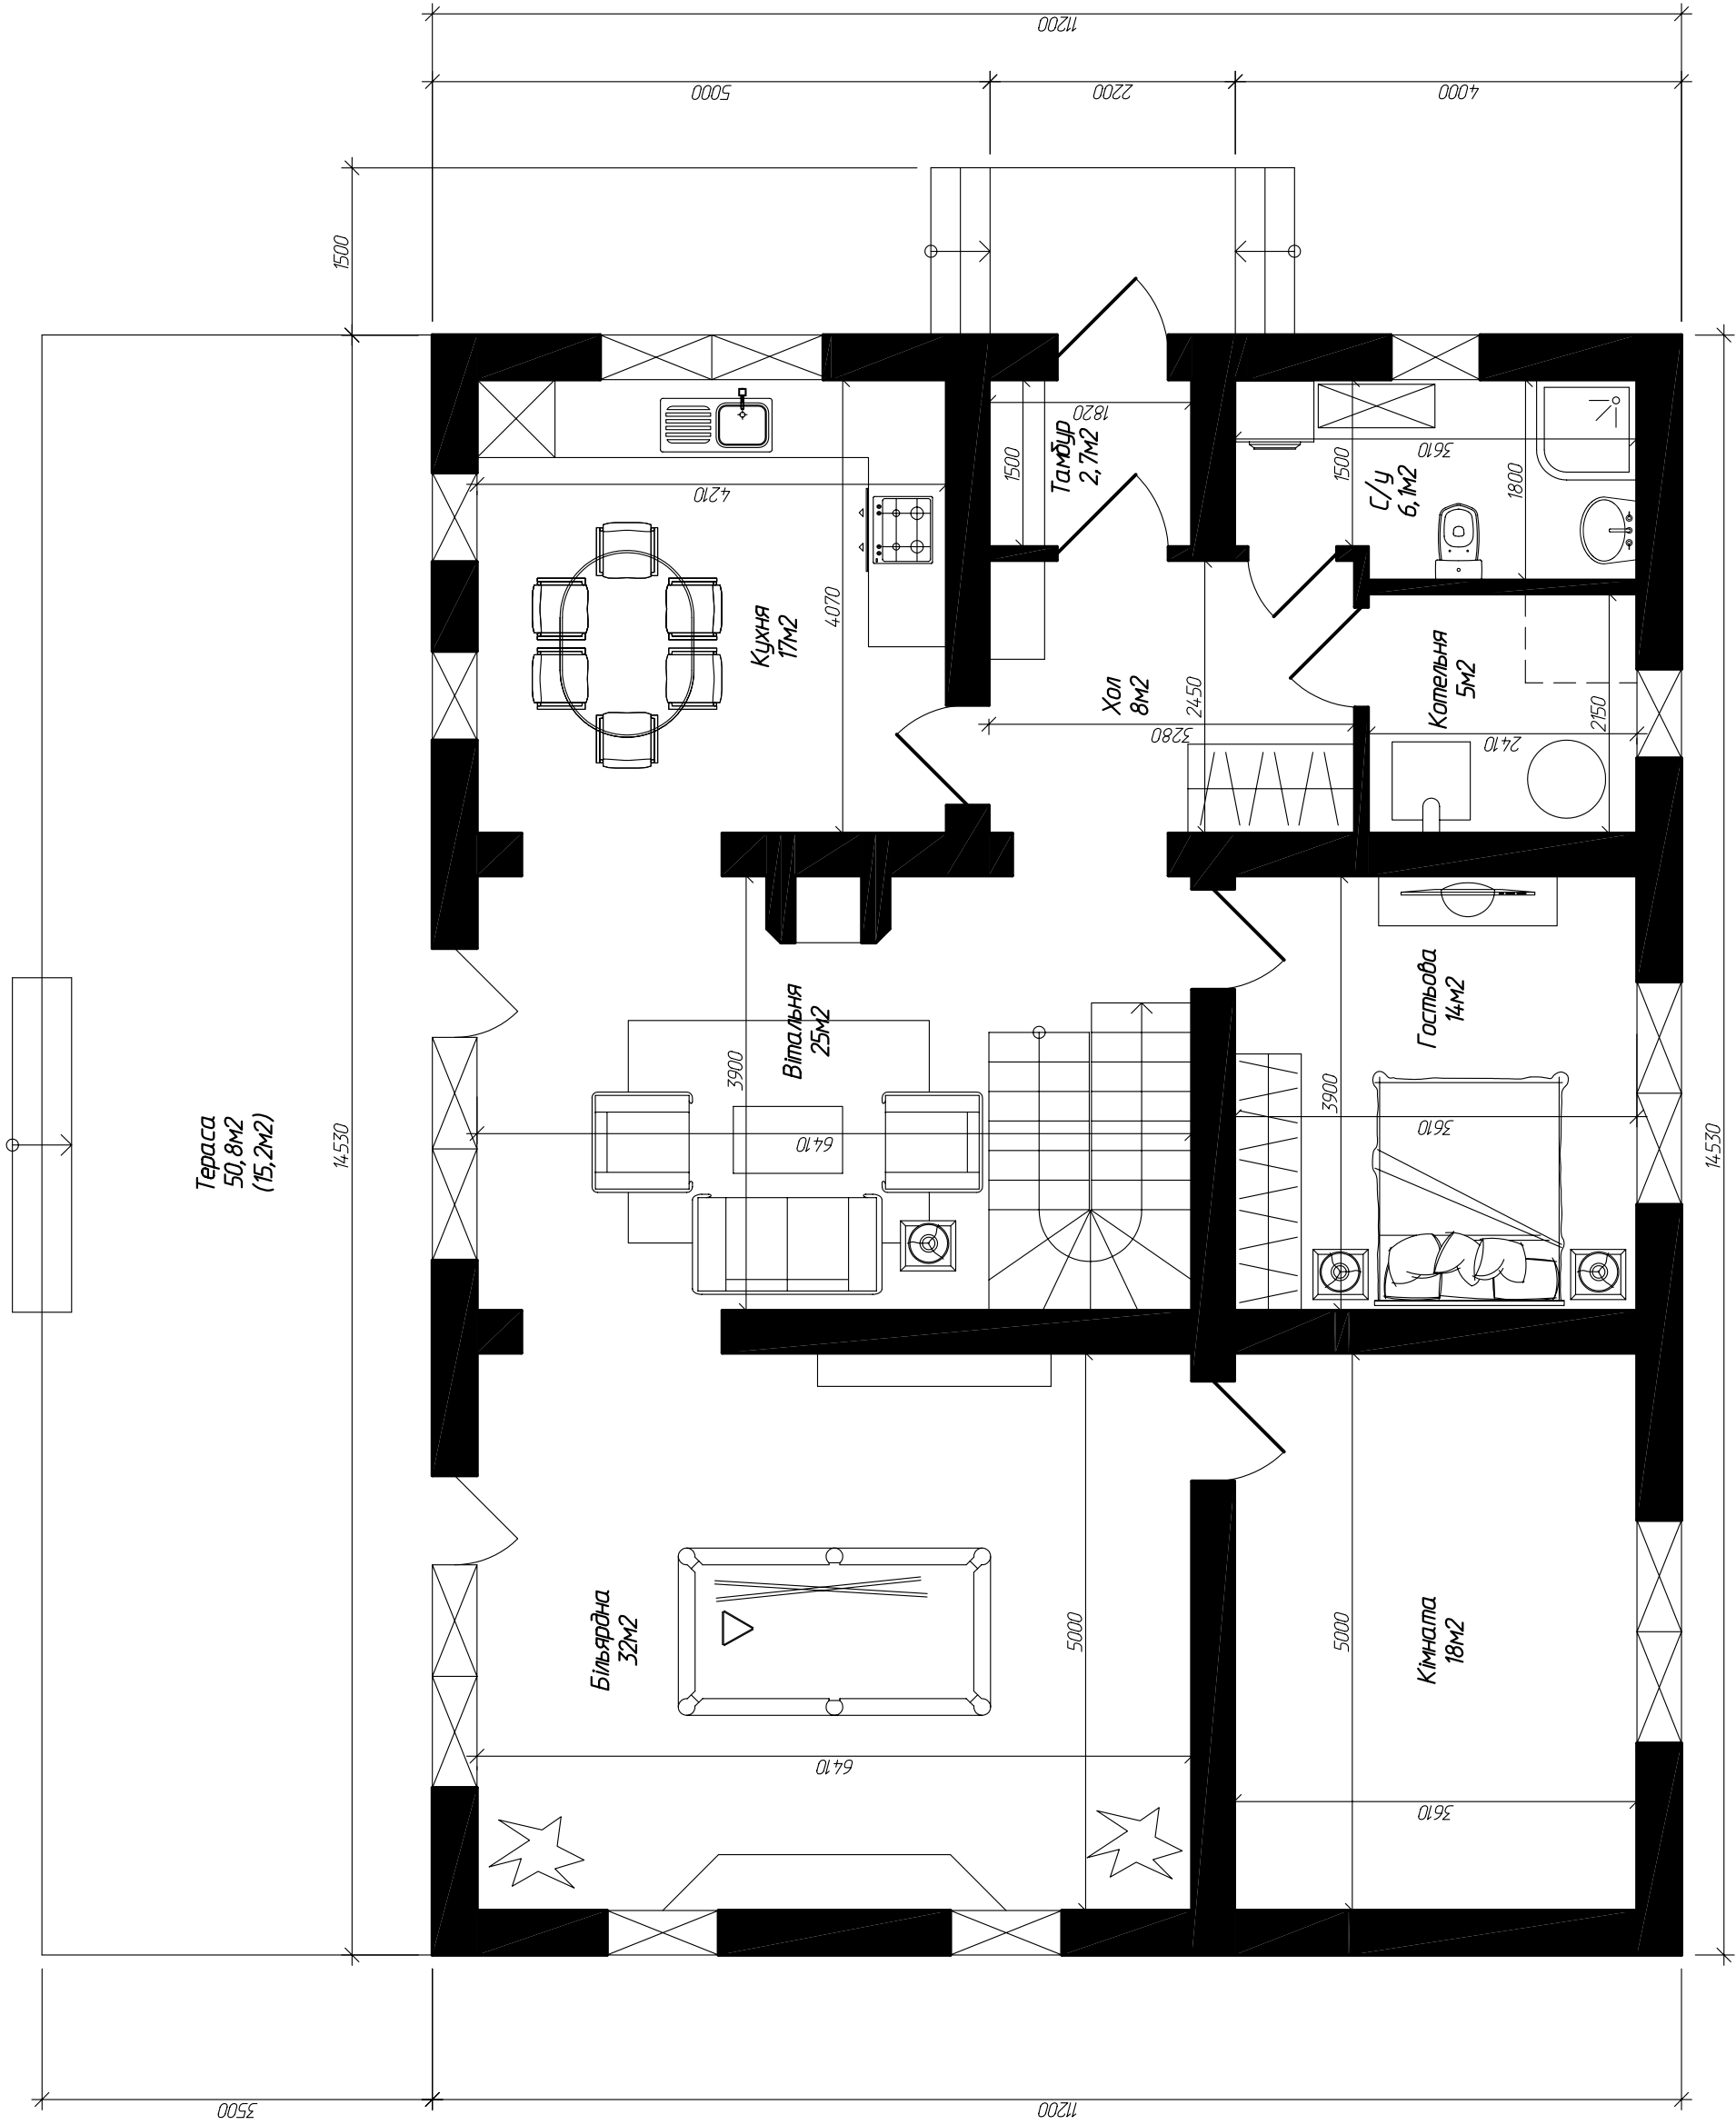

ІНБ.Н.Примірник		Підпис і дата		Врамен ІНБ.Н.	
Узгоджено					