


План 2-го поверху
59,1м²

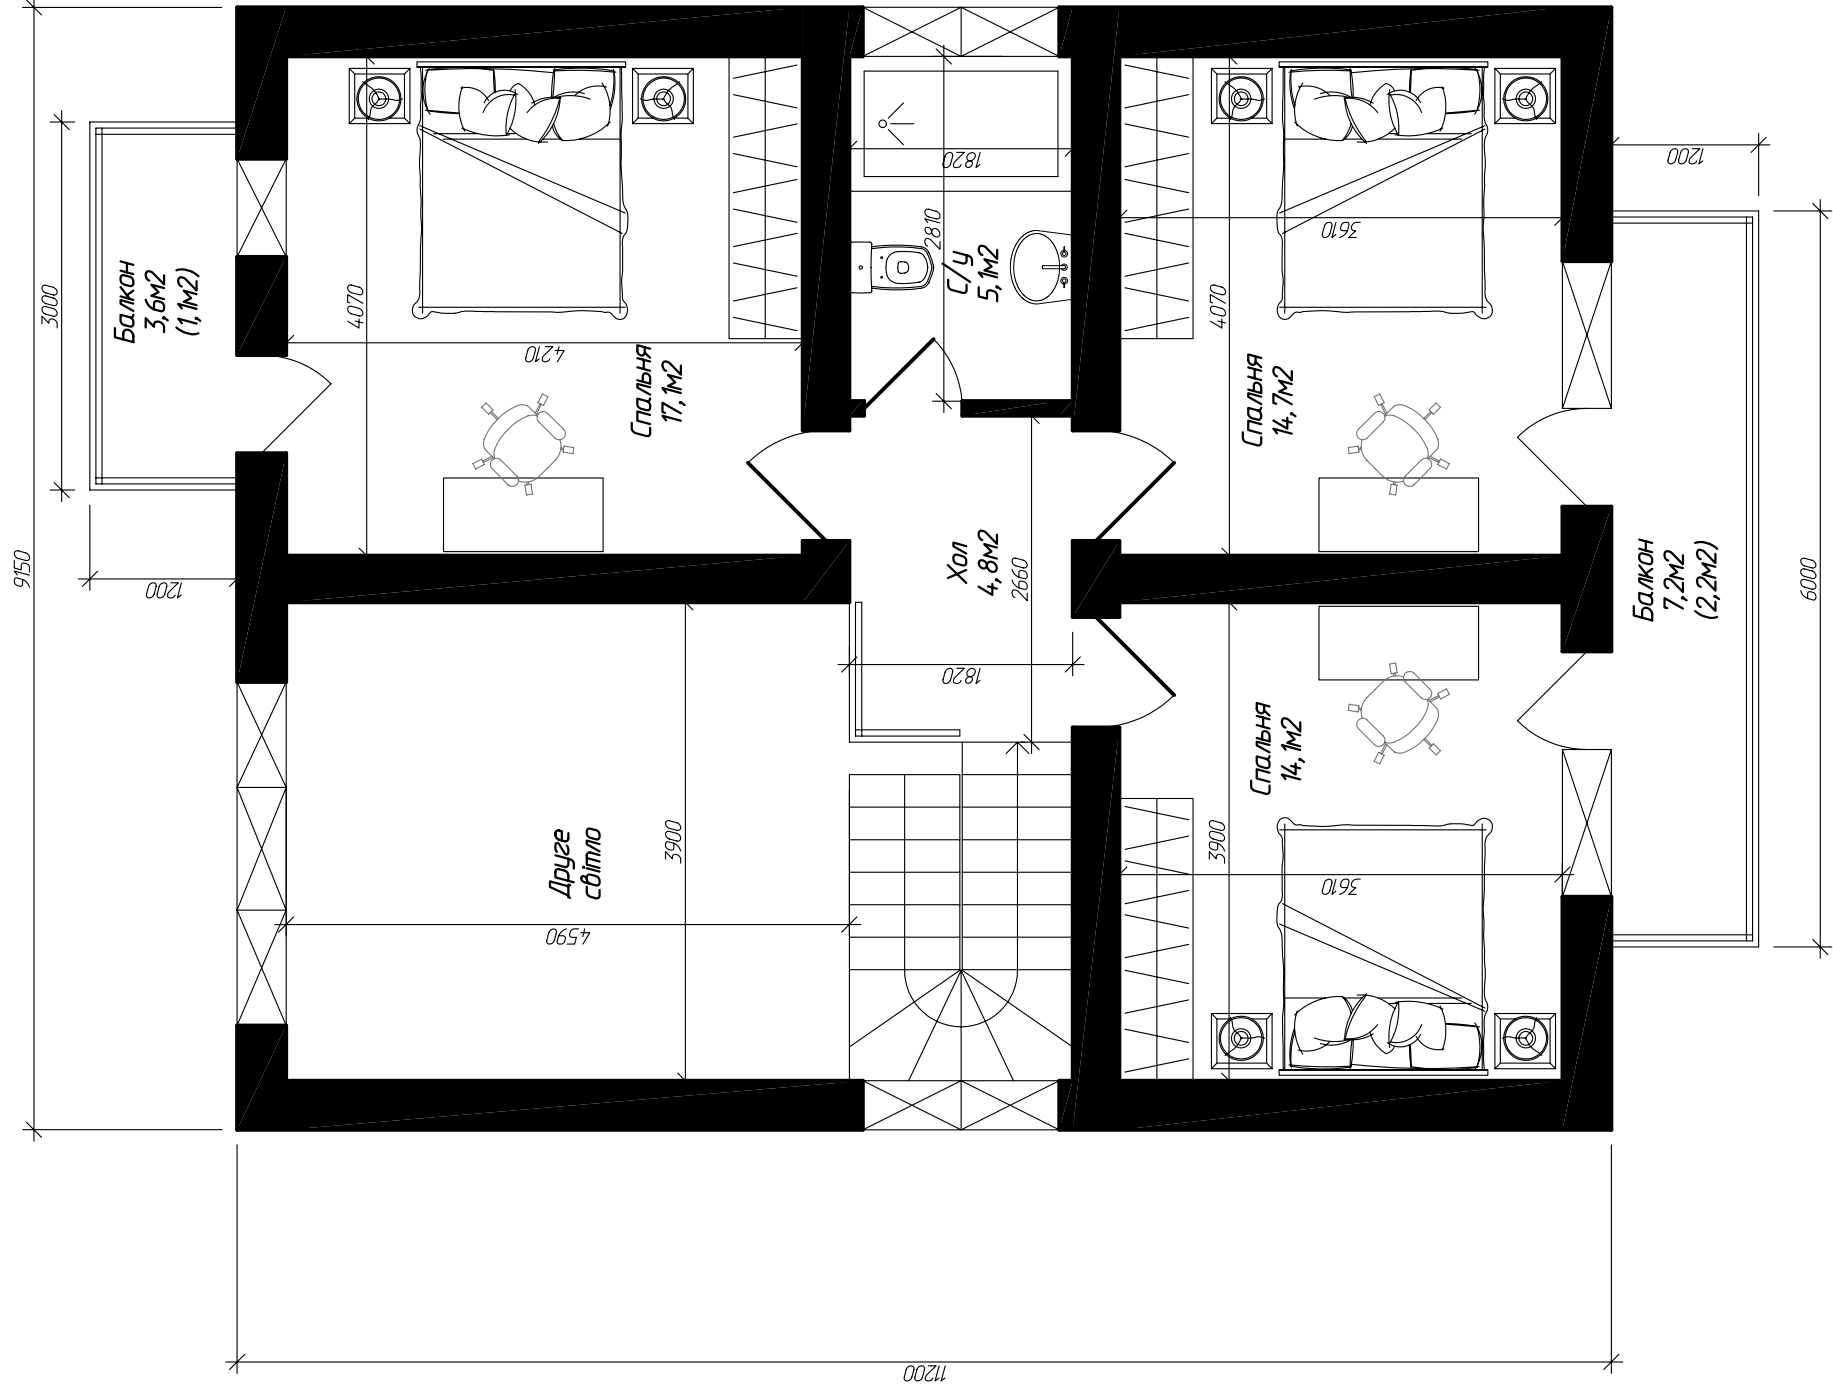

№8, N прумішок	Підпис і дата	Вармен ІвБ, N					
Ч а с о в о ж е н о .							