


Інв. N оп.	Підпис і дата	Зам. Інв. N	Погоджено:			Погоджено:		

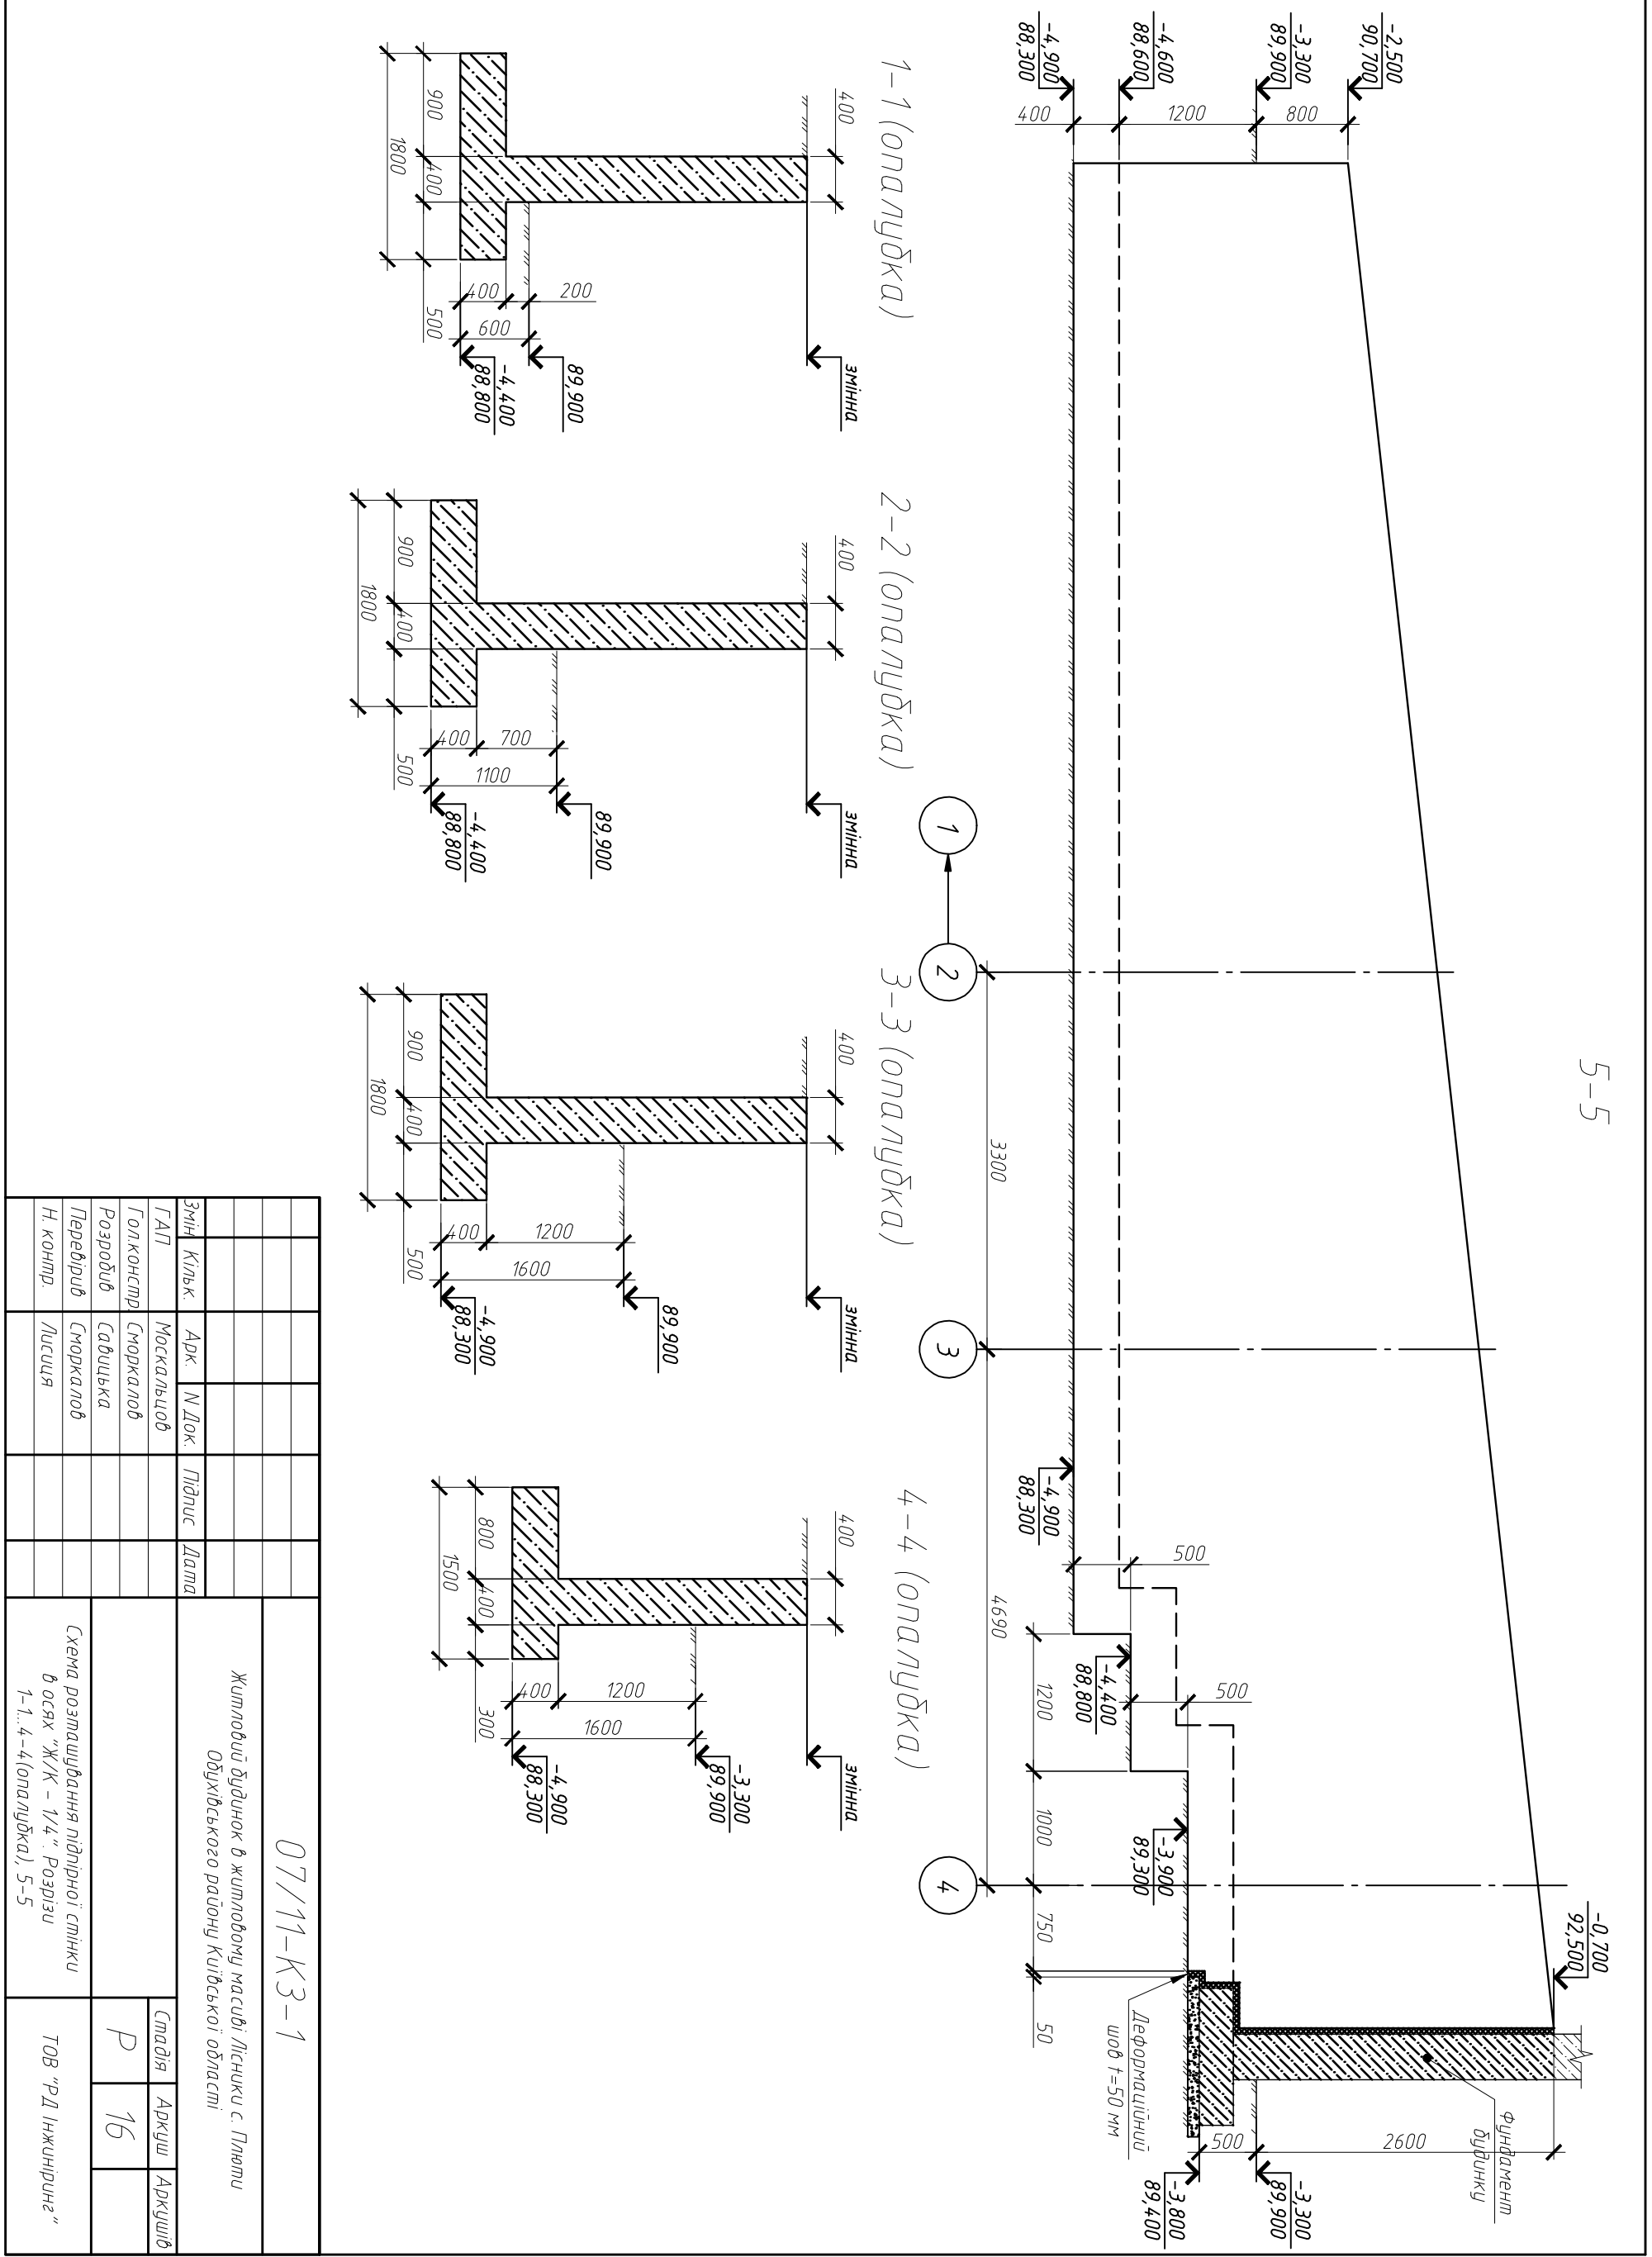

Змін		Арк.		Підпис		Дата	
Кільк.	Маскальцов	Маскальцов					
ГАП	Сморкалов	Сморкалов					
Гол констр	Савицька	Савицька					
Розробид	Сморкалов	Сморкалов					
Передирив	Лисця	Лисця					
Н. констр.							

07/11-К3-1

Житловий будинок в житловому масиві Лисички с. Пляшч
Обухівського району Київської області

Схема розташування підірної стінки
в осях "Ж/К - 1/4". Розрізи
1-1, 4-4 (опалудка), 5-5

Садія Аркуш Аркушів

Р 16

ТОВ "РД Інжиніринг"