


Розріз 3-3

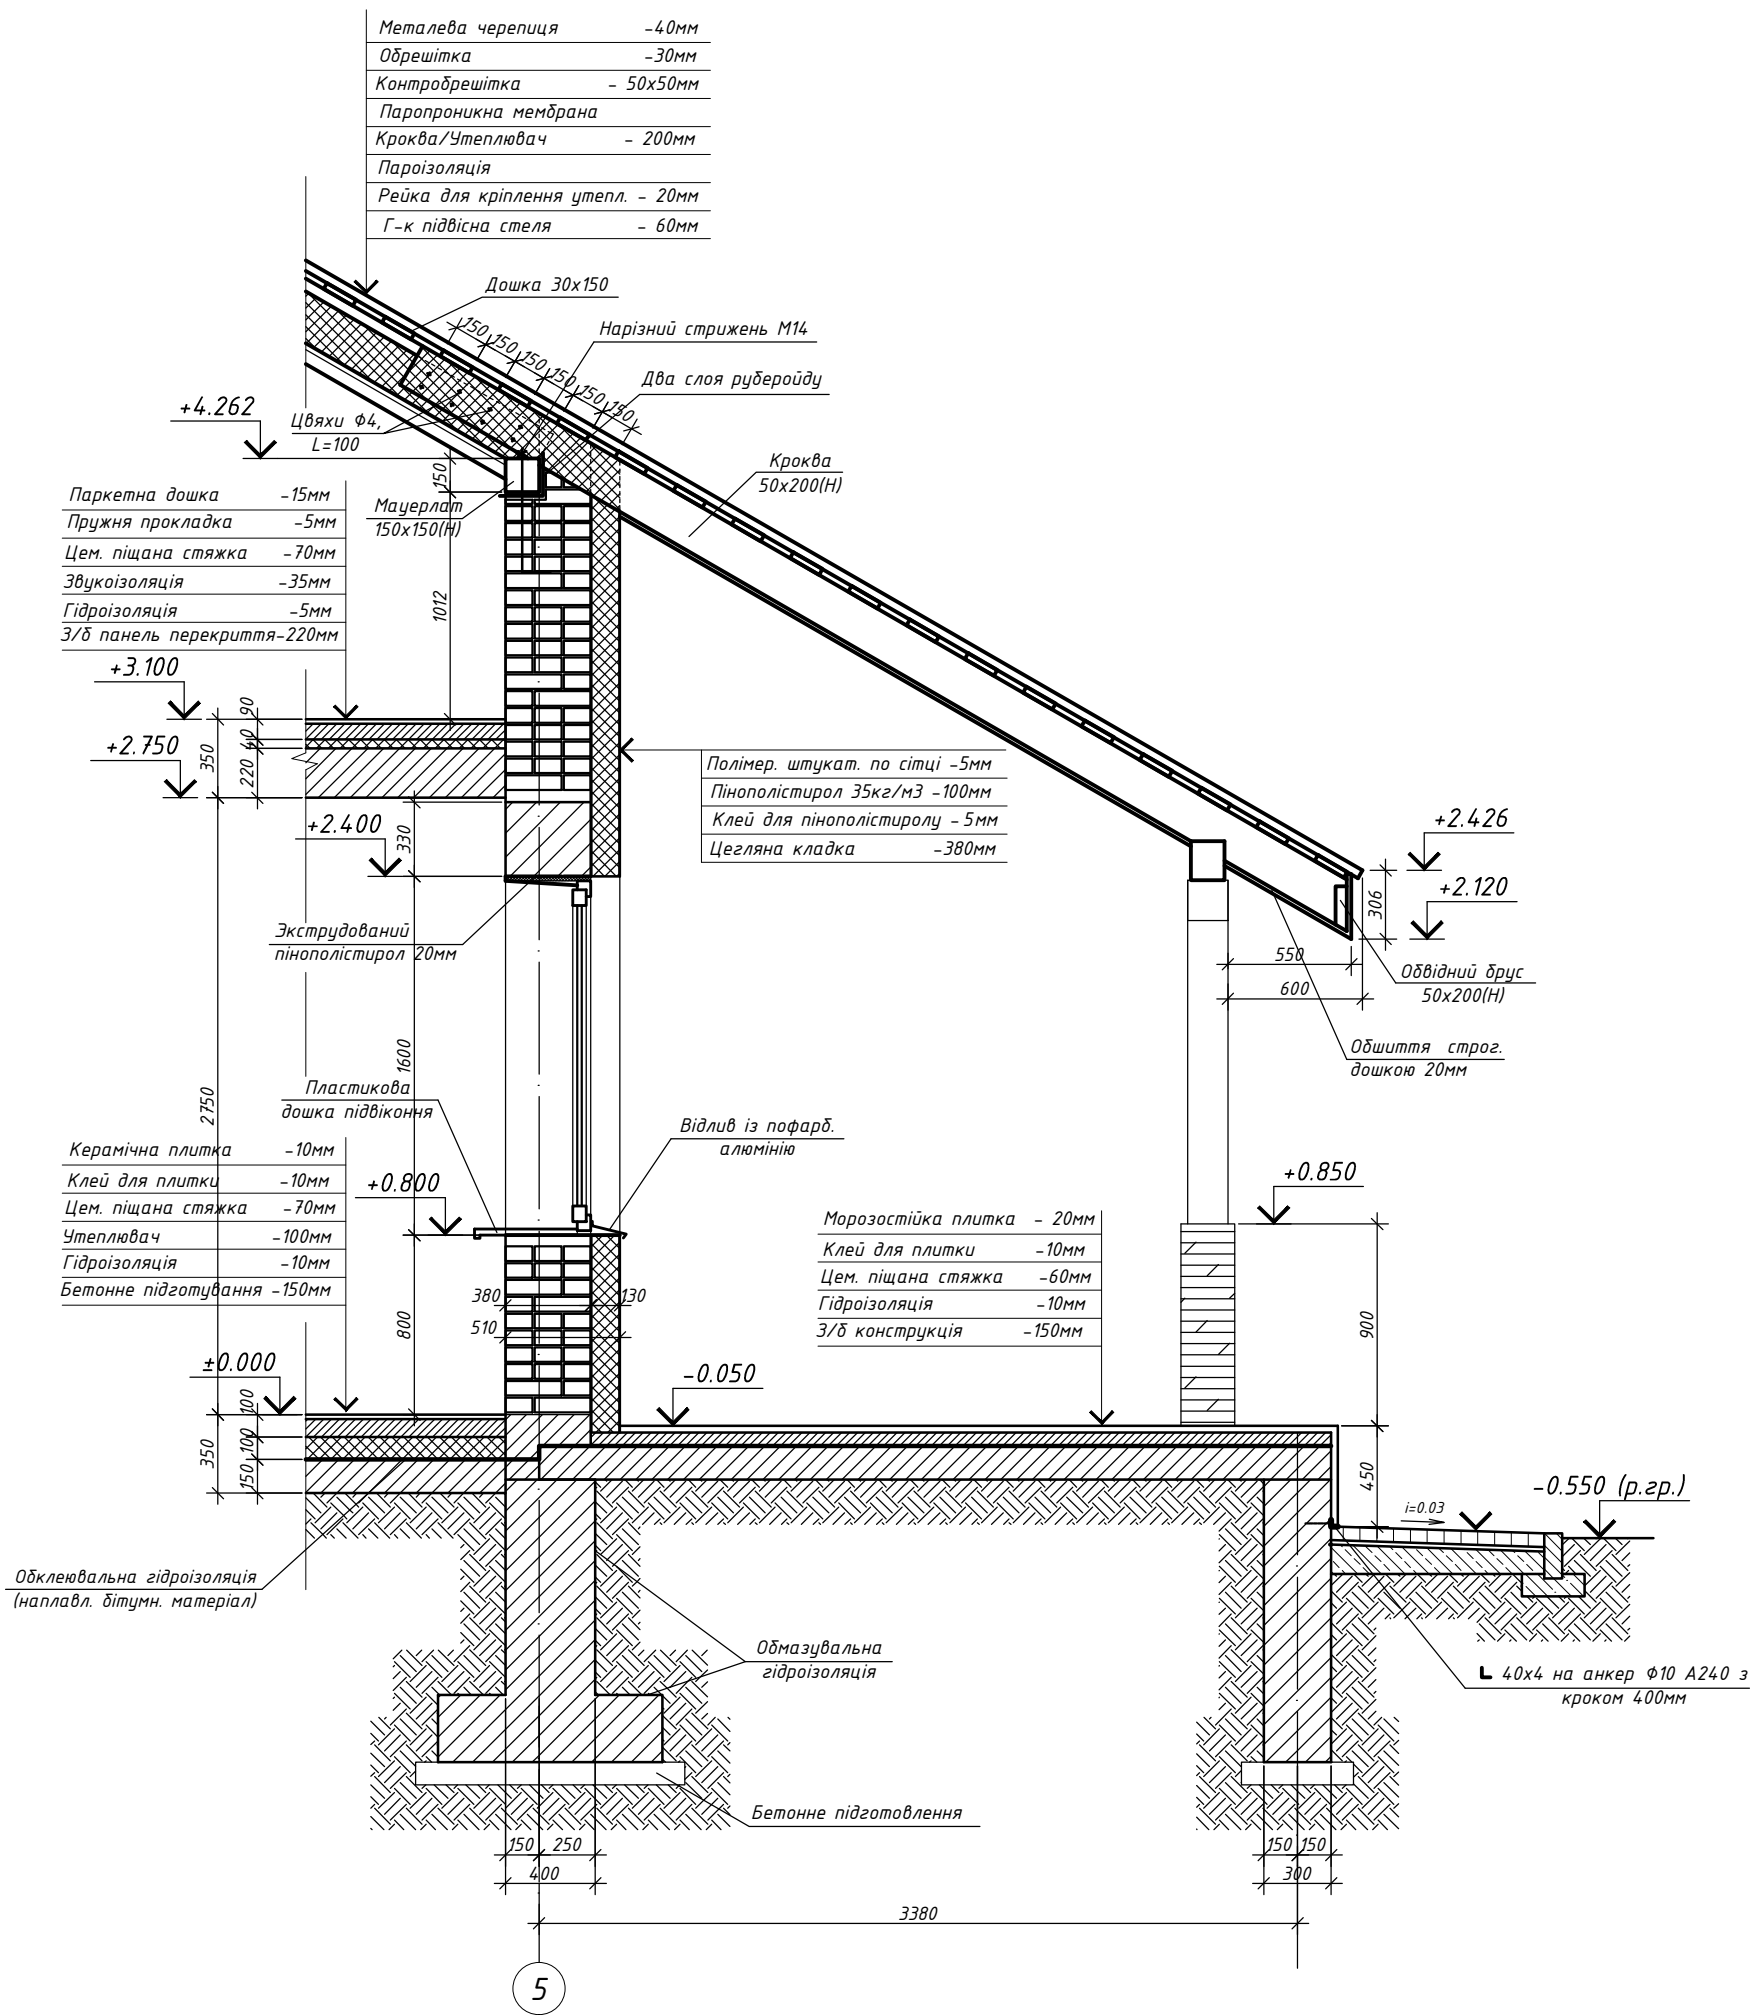

1. Аркуш дивитись разом з аркушами АР-7... 9, 16, 17.

Погоджено				
Взам. инв. №				
Підп. і дата				
Инв. № подл.				

						АР			
Ізм.	Кільк.	Аркуш	№ док.	Підпис	Дата				
ГАП					06.10	Гостьовий будинок	Стадія	Аркуш	Аркушів
ГІП					06.10		РП	12	
Розробив					06.10	Розріз 3-3			
Перевірів					06.10				