


Інв.№ прим.	Підпис та дата	Взам. інв. №

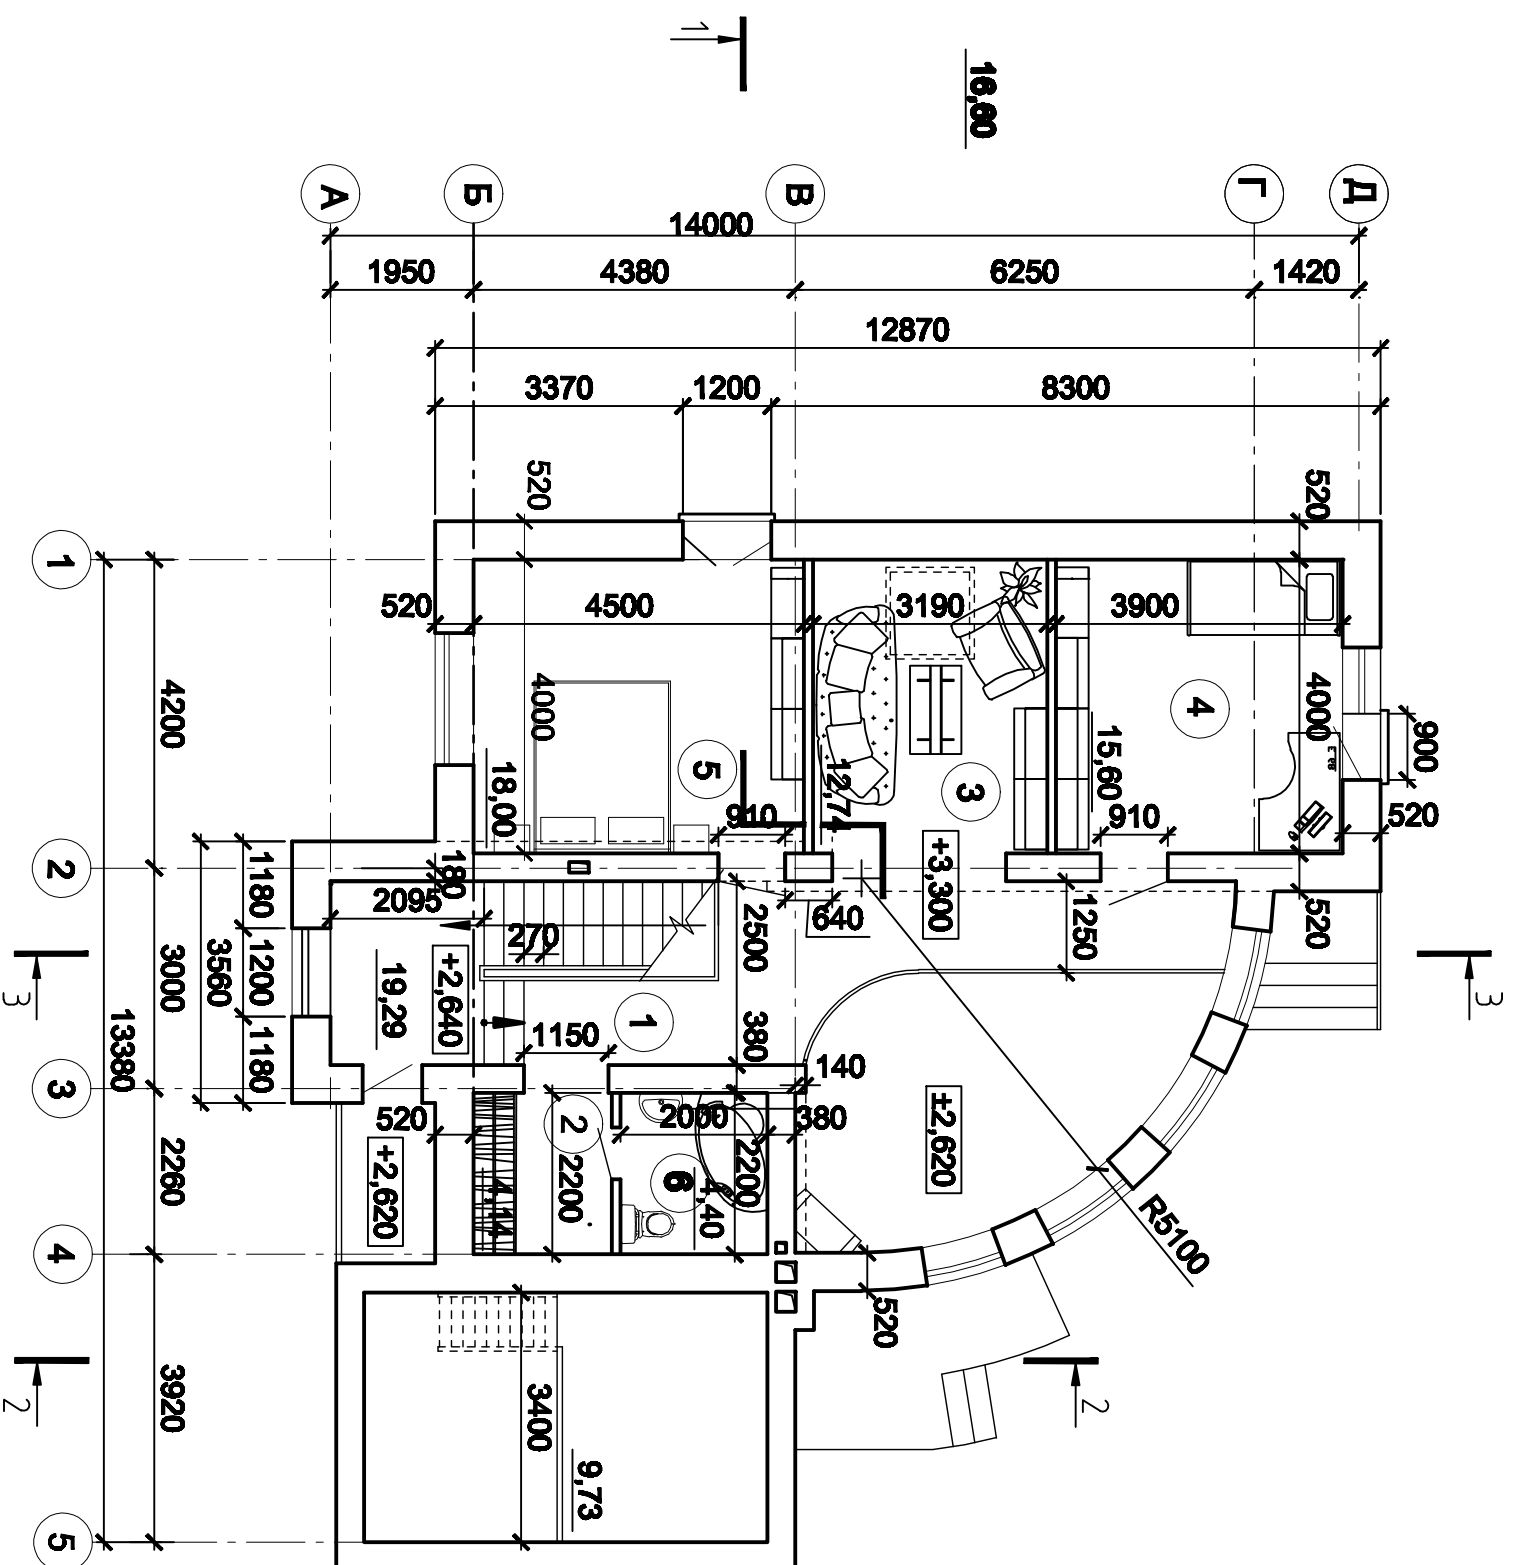

Експлікація приміщень

№ приміщення	Найменування	Площа, м ²
1	Хол	19,29
2	Гардеробна	4,14
3	Кабінет	12,74
4	Сталія	15,60
5	Сталія	18,00
6	Санвузол	4,40

00-12-AP			
Вул. Олега Євшового 15 а і. №біа.			
Індивідуальний житловий будинок		Старий	Архив
Зм.	Квадр.	Арх.	Метр.
ГАП	Іванцова		
Перевір.	Іванцова		
Розроб.	Нелін		
Н.Контр.	Нелін		
План 2-го поверху		ТВМ АЛТ "БББ"	