


**ПЛАН
меж земельної ділянки**

Кадастровий номер земельної ділянки 8000000000:90:242:0030

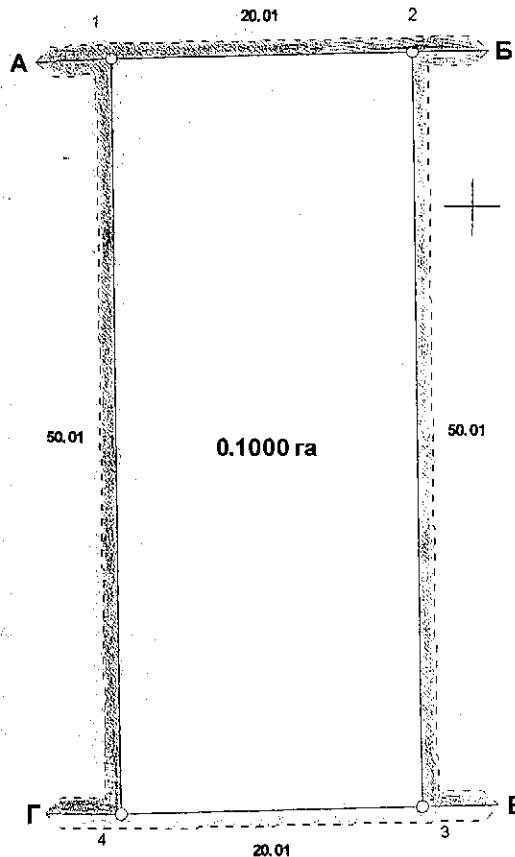

ОПИС МЕЖ

A	_____
Б	Міські землі не надані у власн.чи корис.
В	410
Г	Землі заг.корист.(1-й пров.Червоноармійський)
Д	А Міські землі не надані у власн.чи корист.
Е	_____

Масштаб 1: 500



Головного

Управління (відділу) земельних ресурсів
виконавчого органу Київради (Київської міської державної адміністрації)

Ю.П. Кудаківський
підпис

Кудаківський Ю.П.
(прізвище)