


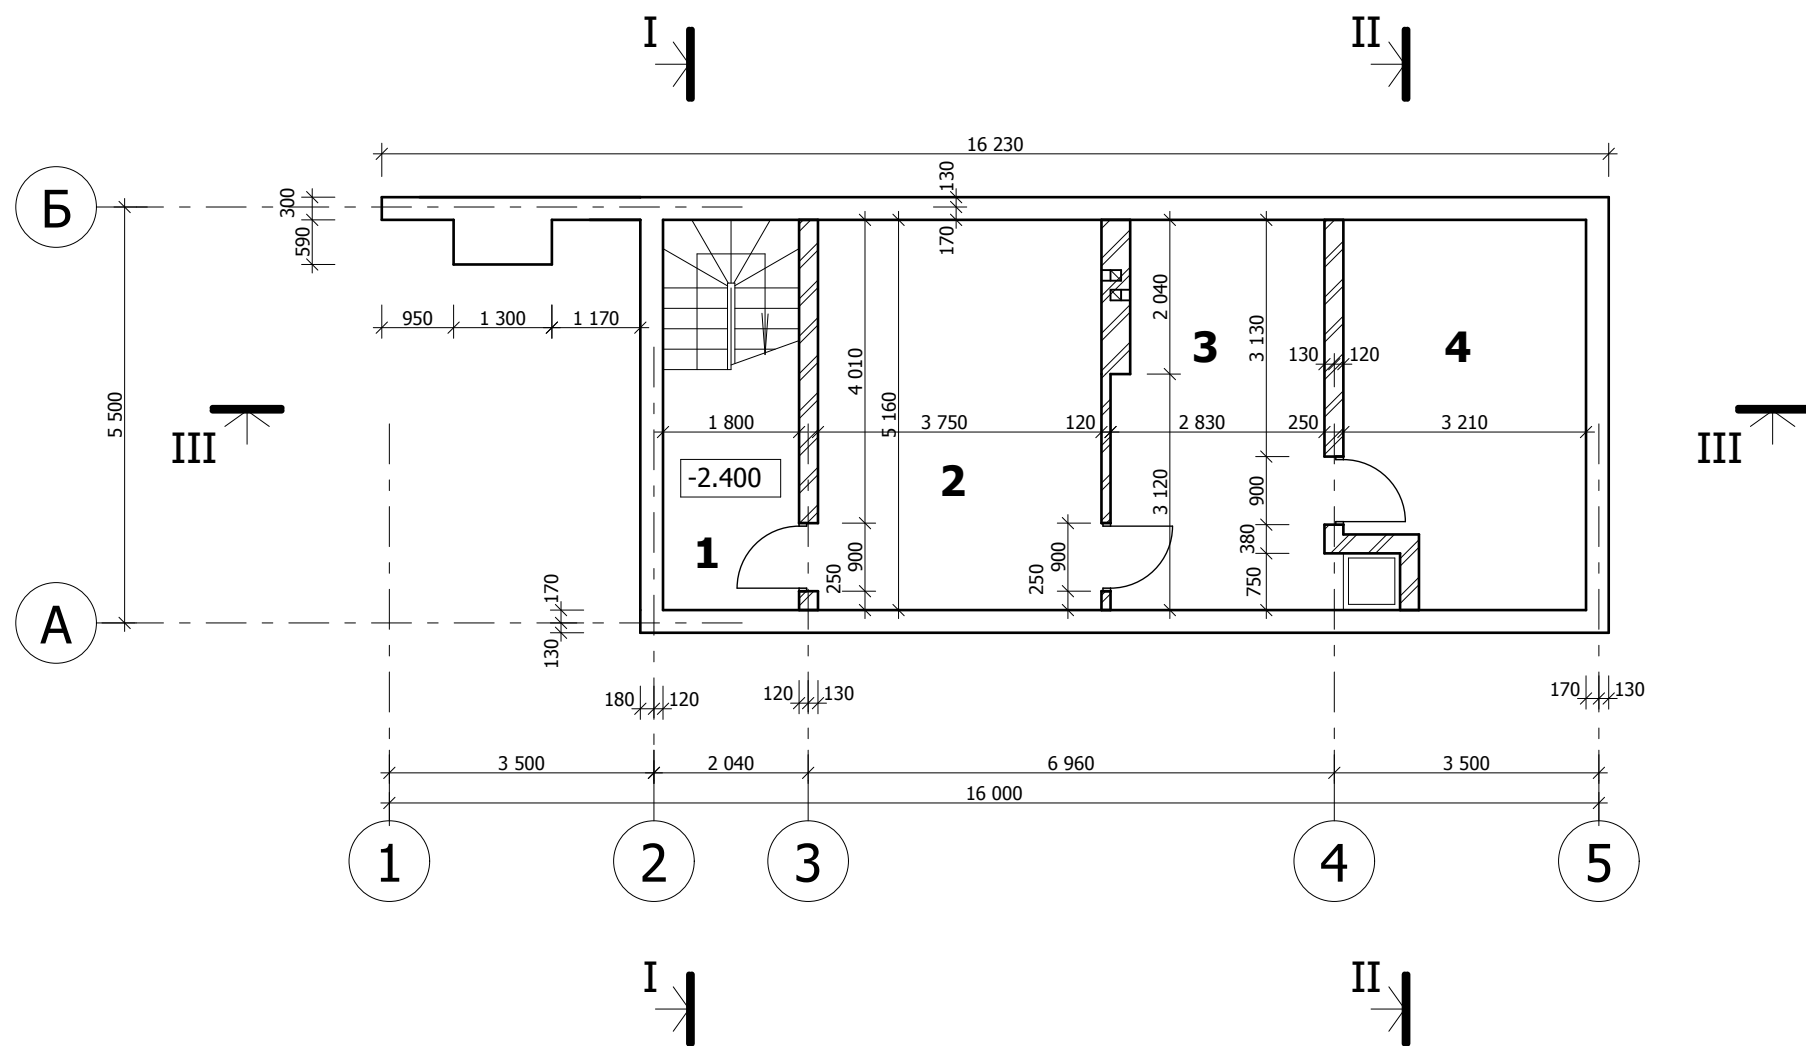

Експлікація приміщень підвального поверху		
№	Назва приміщення	Площа, м²
1	Сходова клітка	9,28
2	Господарське приміщення	19,35
3	Господарське приміщення	14,82
4	Господарське приміщення	15,56
		Σ 56,01 м²

- стіни фундаменту бетонні δ=300 мм
- стіни цегляні
- перегородки цегляні

						ГП-21/13			
Зм.	Кіл.	Арк.	№	Підпис	Дата				
						Проект господарської будівлі	Стадія	Аркуш	Аркушів
ГАП		Матвієнко					П	2	
Проект		Матвієнко							
Перевірів		Тиханський				План підвального поверху	НПФ "Галпроект" м.Львів		
Н.контр.									