


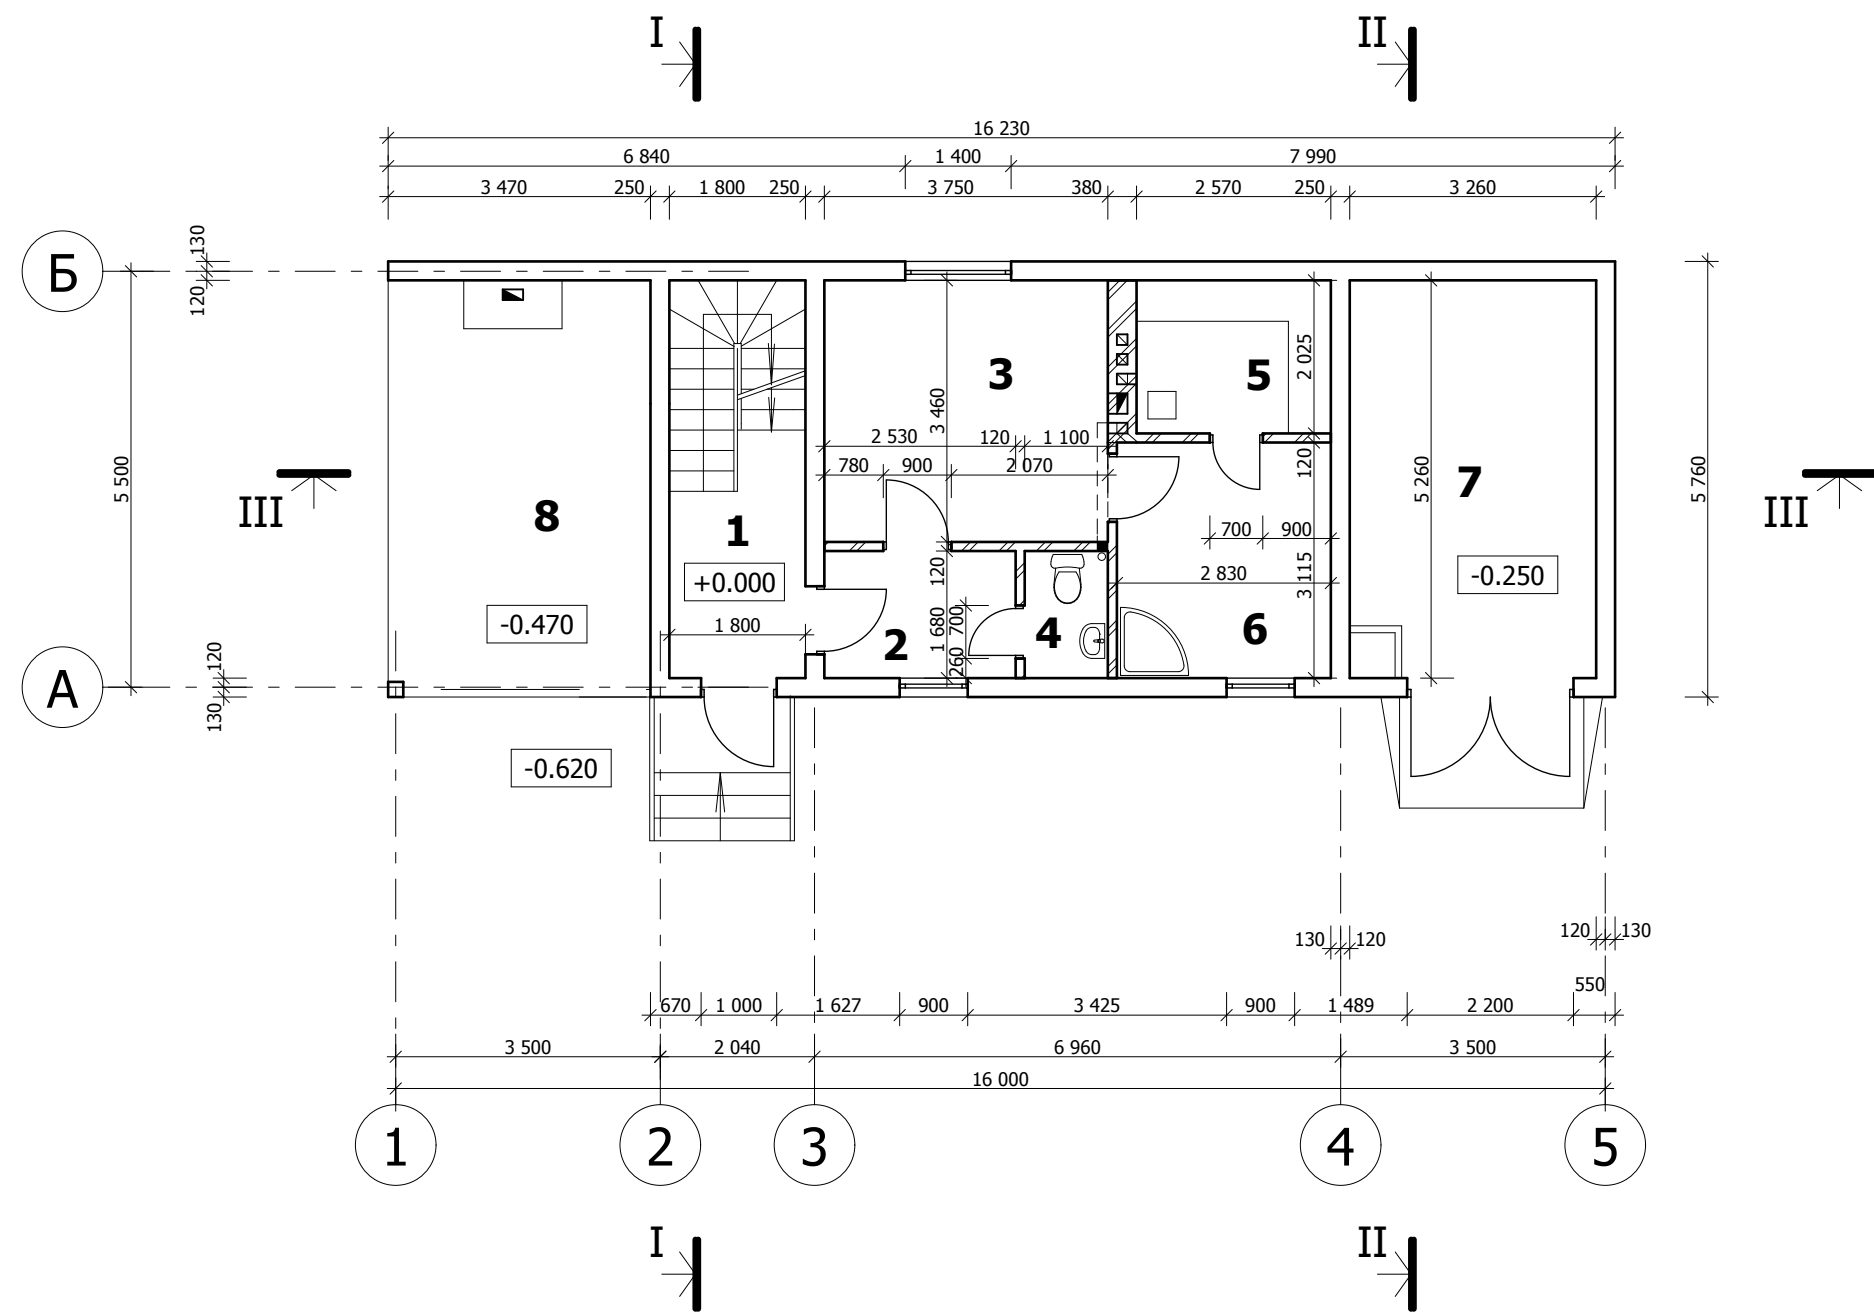

Експлікація приміщень 1 - го поверху

№	Назва приміщення	Площа, м²
1	Сходова клітка	9,46
2	Хол	4,25
3	Кімната відпочинку	12,97
4	Санвузол	1,85
5	Парна	5,20
6	Душова	8,81
7	Майстерня	17,15
8	Тераса	4,90

Σ 54,59 м²

- стіни з керамічних блоків "Кератерм 25" 380x248x238(ДхШхВ)
- стіни цегляні
- перегородки цегляні

						ГП-21/13			
Зм.	Кіл.	Арк.	№	Підпис	Дата				
ГАП		Матвієнко				Проект господарської будівлі		Стадія	Аркуш
Проект		Матвієнко						П	3
Перевірів		Тиханський				План 1 - го поверху		НПФ "Галпроект" м.Львів	
Н.контр.									