


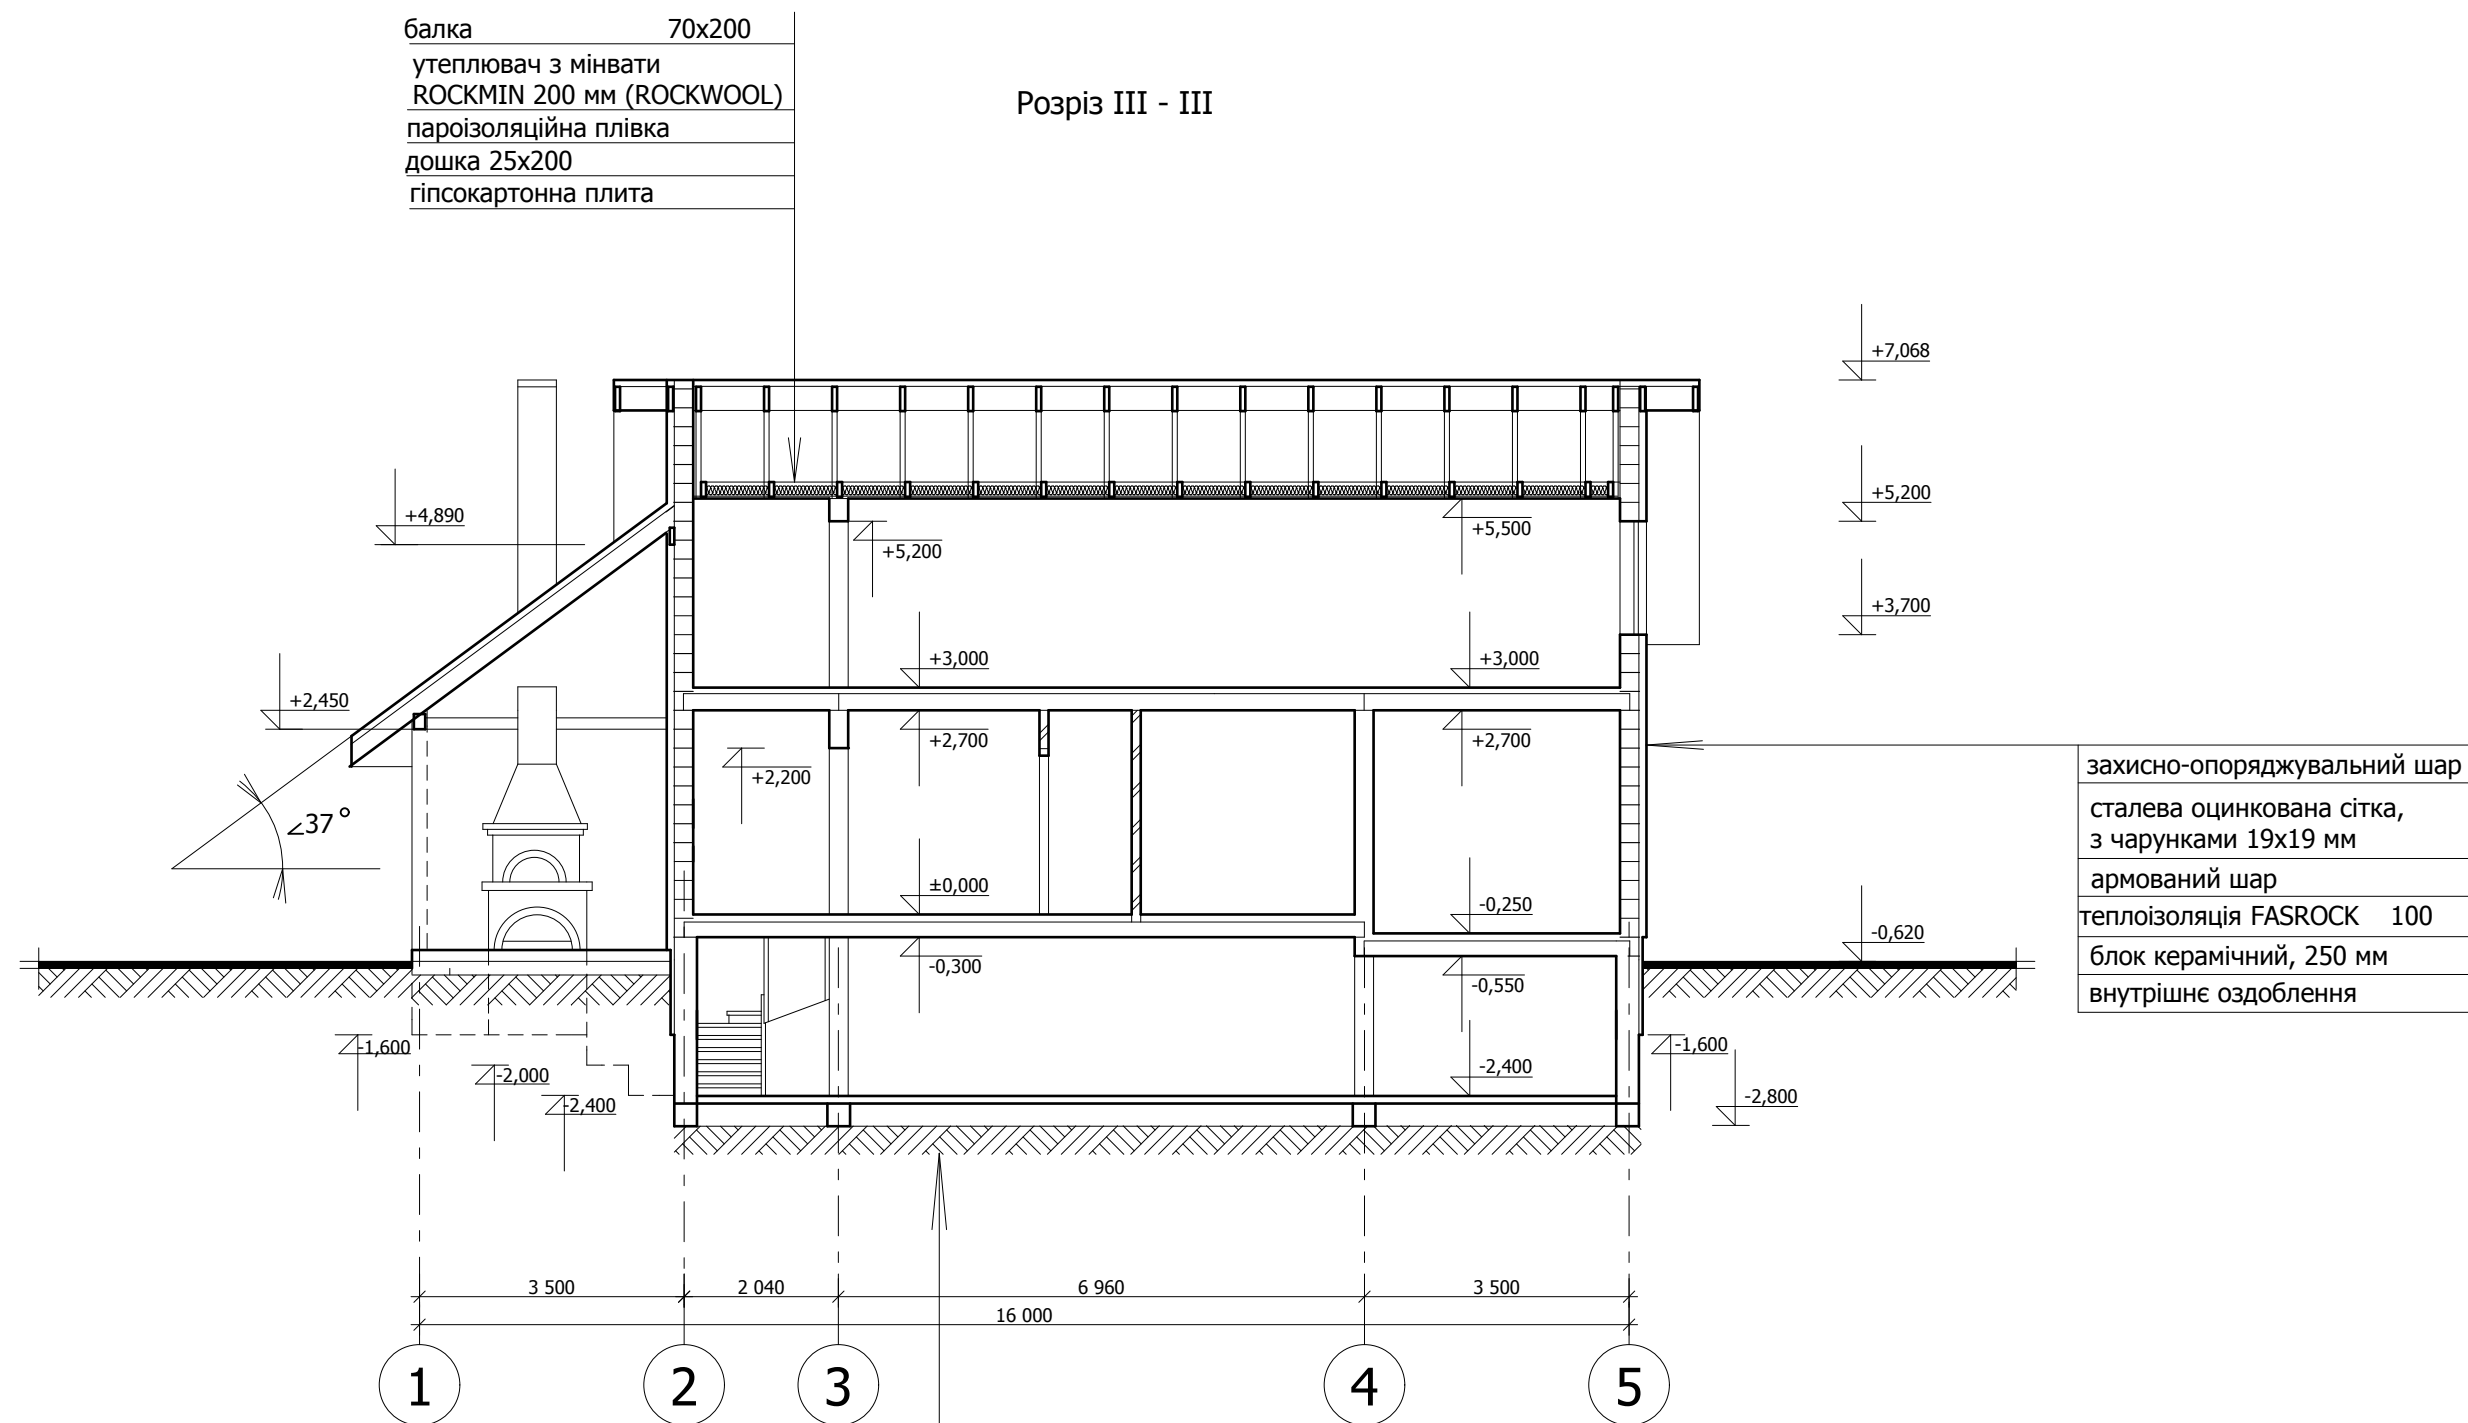

плитка керамічна на клею	15
цементно-піщана стяжка марки 150	
армована сіткою з арматкри Ø3Bp1 150x150	
шар гідроізолиу ГИ - 2	
бетон класу В 7,5	100
щебінь крупністю 40...60 мм втрамбований в ґрунт основи	
ущільнений ґрунт основи	

						ГП-21/13			
Зм.	Кіл.	Арк.	№	Підпис	Дата				
						Проект господарської будівлі	Стадія	Аркуш	Аркушів
ГАП		Матвієнко					П	6	
Проект		Матвієнко							
Перевірив		Тиханський				Розріз III - III	НПФ "Галпроект" м.Львів		
Н.контр.									