



Схема опалубки и армирования фундаментов

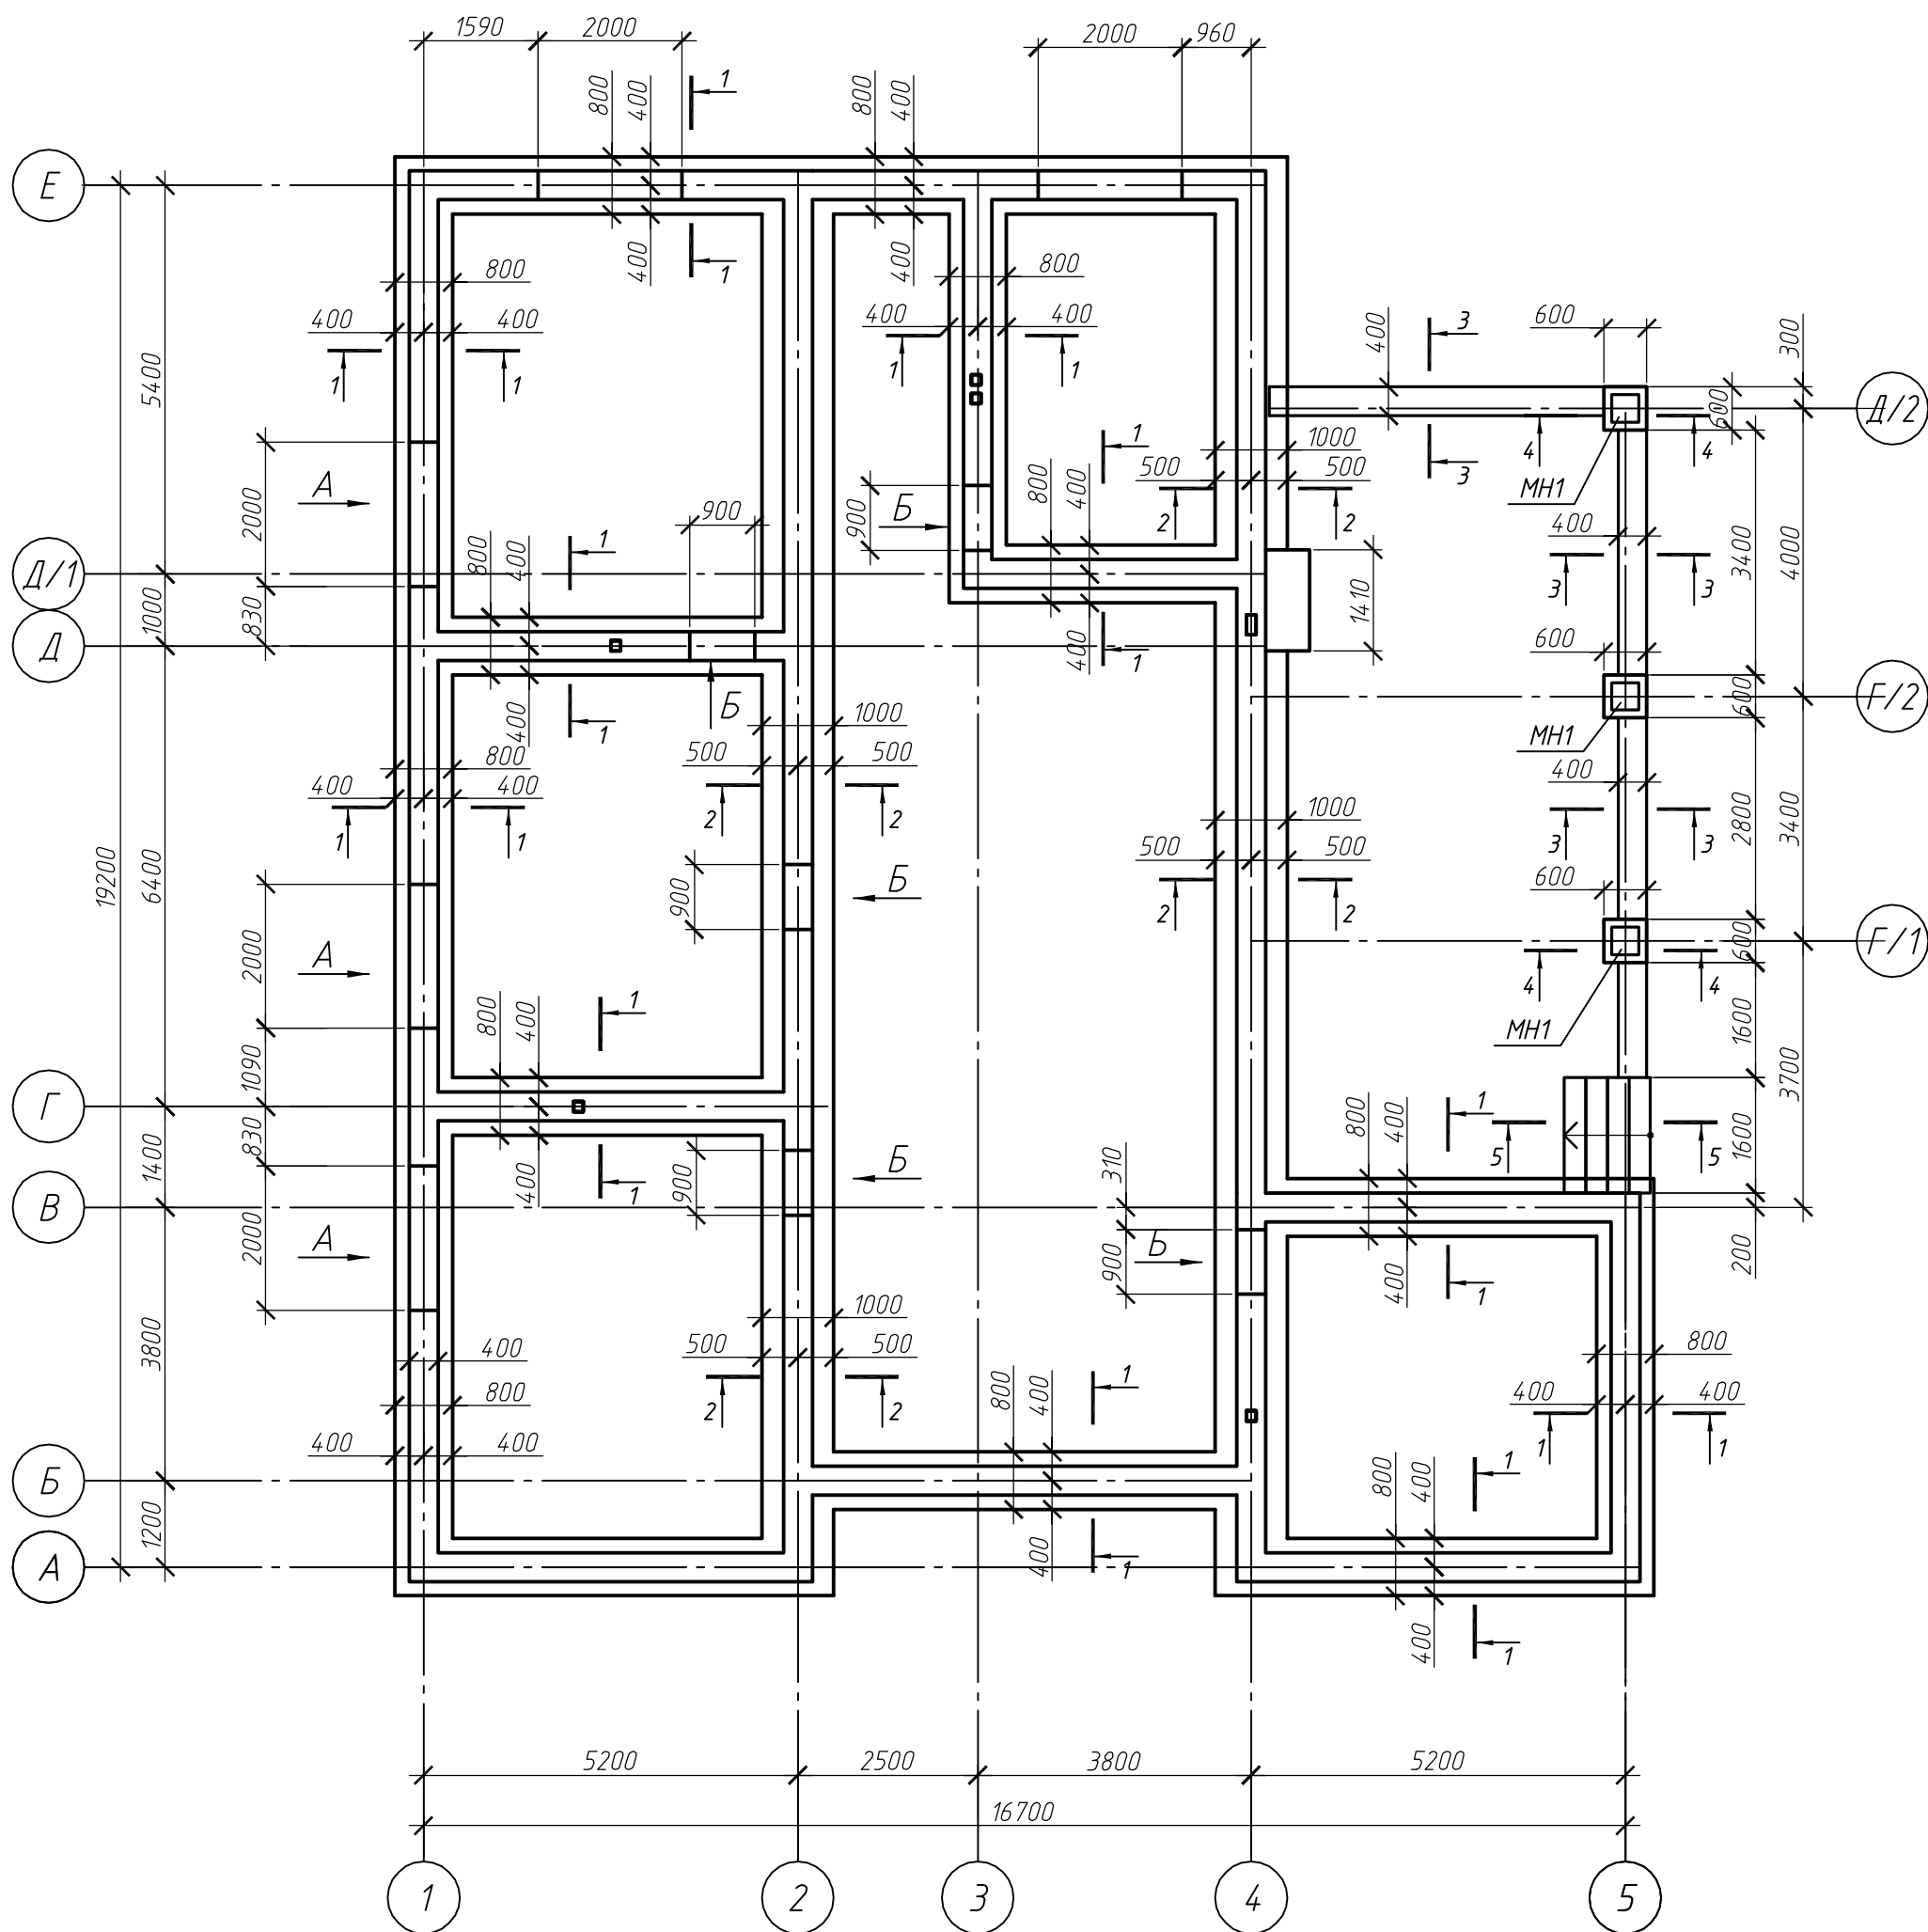

1. Данный лист см. совместно с листами КС-4, 7.

						-		
						Новое строительство жилого дома по адресу: пер. Брестский, 2 в Ленинском р-не г. Донецк		
Изм.	Кол.	Лист	Н док.	Подп.	Дата		Стадия	Лист
							РП	3
							 ФЛП Василовский Д.А.	