


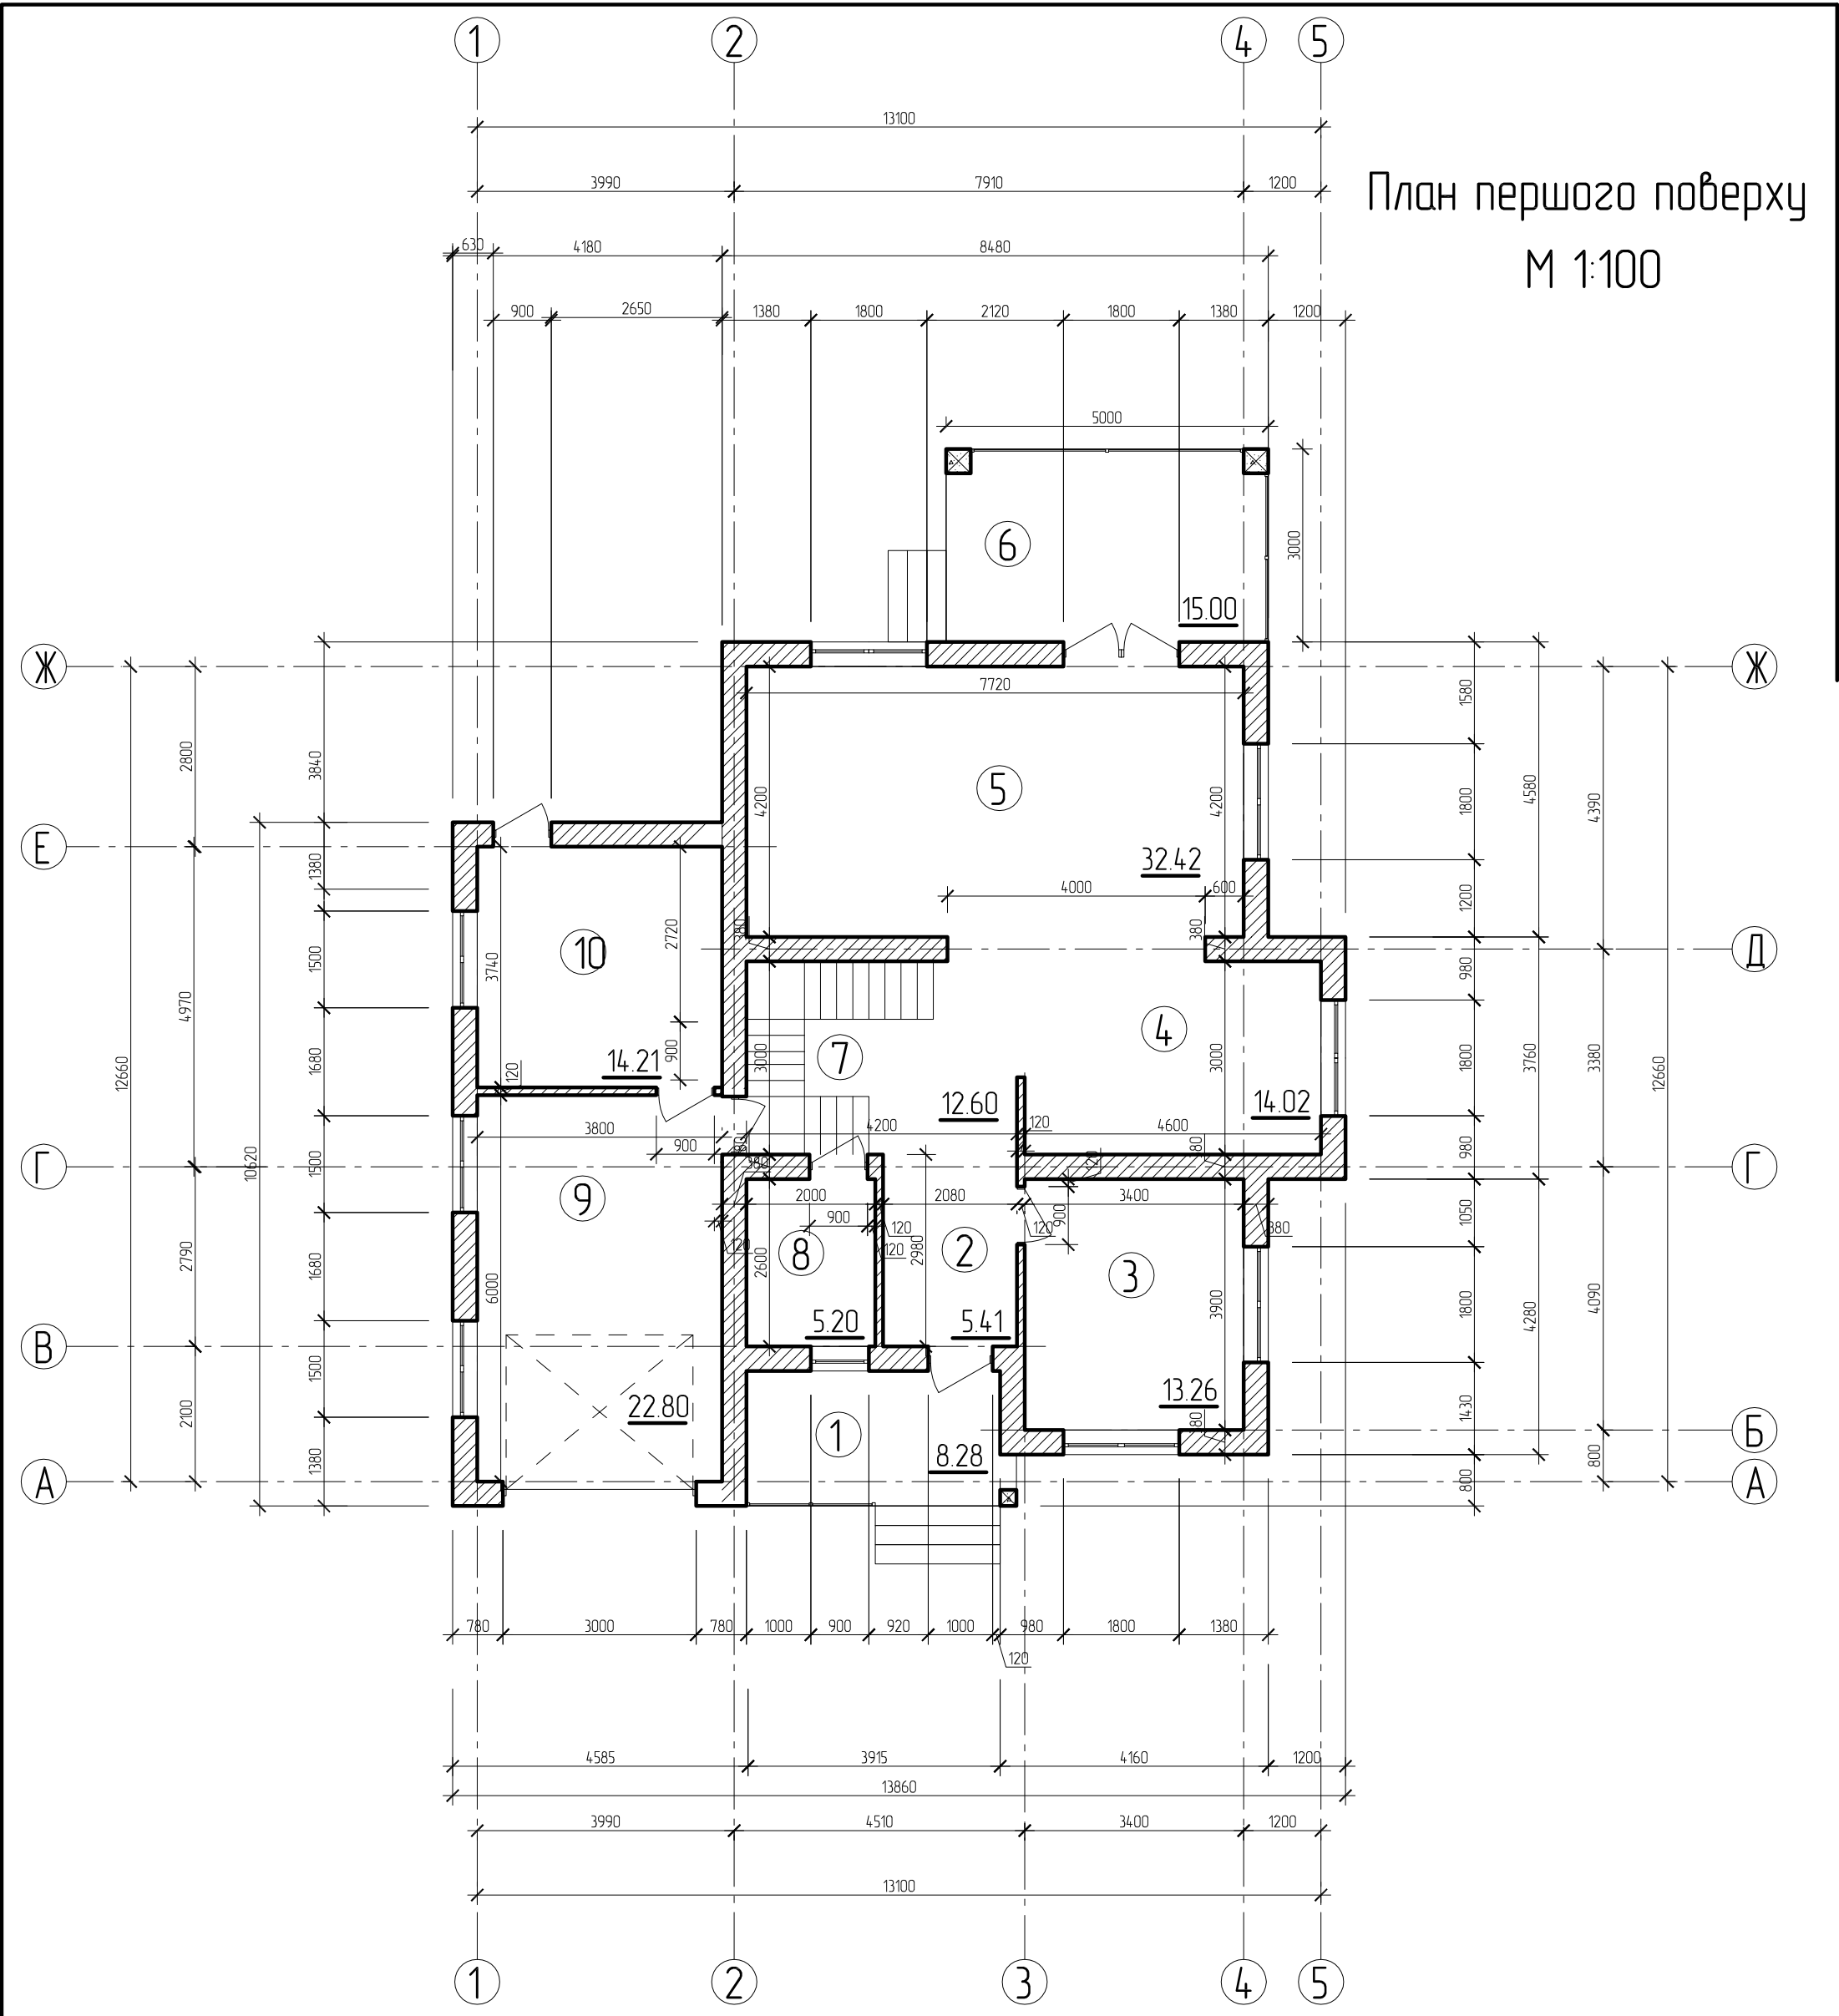

План першого поверху
М 1:100

						Замовник: Велетик Світлана Василівна			
						будівництво садового будинку, в с. Біла Криниця, Рівненського району, Рівненської області (за межами населеного пункту)			
Зм.	Кільк.	Лист	№ док.	Підпис	Дата	Садовий будинок	Стадія	Лист	Листів
ГІП							ПП		
Розробив									
Перевірив						План першого поверху			
Н. Контр.									