План на отм. 3.450

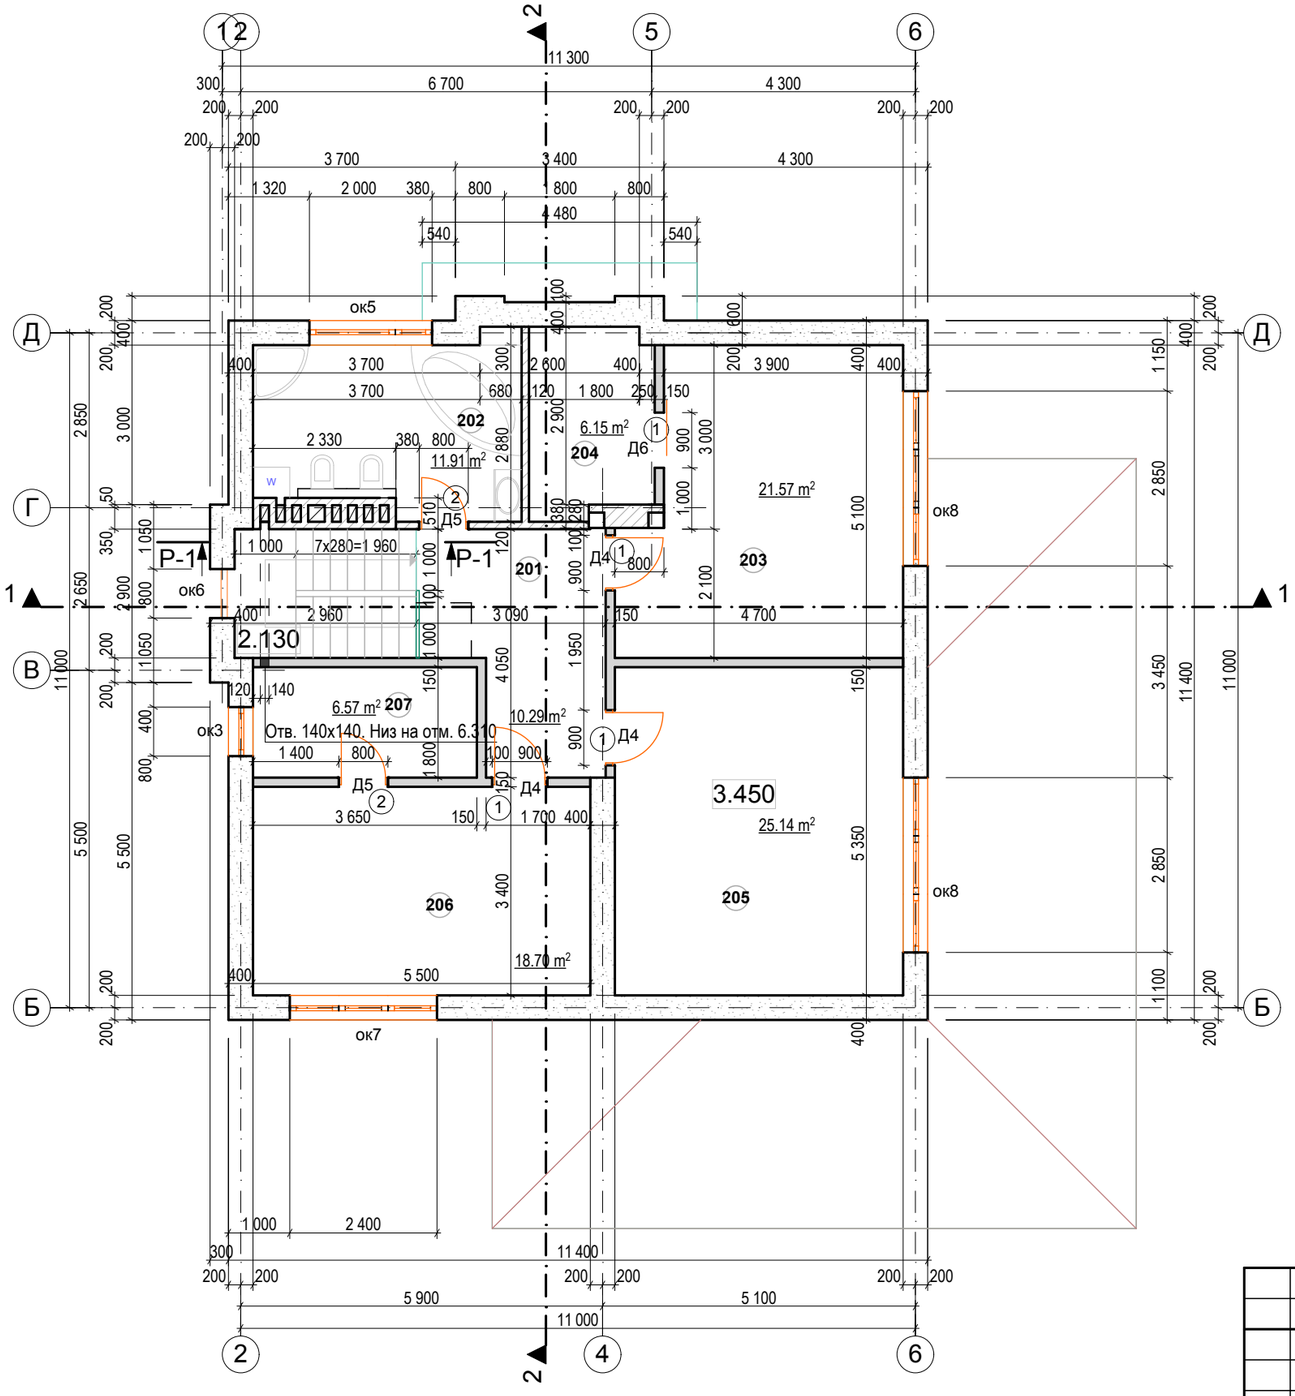

Экспликация помещений к плану на отм. 3.450

Номер помещения	Наименование	Площадь, м²
201	Холл	10.29
202	Санузел	11.91
203	Жилая комната	21.57
204	Гардеробная	6.15
205	Жилая комната	25.14
206	Жилая комната	18.70
207	Гардеробная	6.57
	Всего	100.33

Ведомость дверных проемов на отм. 0.000

Марка, поз.	Размер проема, мм	Примечание
1	900х2100(h)	
2	800х2100(h)	

1. Кладочные чертежи рассматривать совместно с листами КЖ
2. Кирпич и газосиликатные блоки должны быть связаны между собой металлическими или стеклопластиковыми связями. Количество связей- 4шт/м².
В качестве связей можно использовать:
   - спиральные гвозди Turbo Fast, забиваемые в тело блока молотком;
   - нержавеющие гвозди длиной не менее 120мм, забиваемые в блок попарно под углом не менее 45⁰ друг к другу;
   - оцинкованную перфополосу толщиной 1,5-2мм, которая прибивается гвоздями к горизонтальной плоскости блоков в процессе возведения стены из газосиликата, а затем заводится в шов кирпичной кладки.
4. Кладка из газосиликата Y=400 кг/м³ армируется 2-мя прутками арматуры класса AIII Ø8мм, для которых в верхней поверхности блоков прорезать штрабы на расстоянии 60мм от края. Следует армировать:
   - длинные стены (каждый третий ряд блоков, начиная с первого на фундаменте);
   - Ряд блоков под оконными проемами (на ширину проема+ 900мм в каждую сторону);
   - зоны опирания перемычек (по 900мм от края проемов)

						23.07.2012-АР		
ГАП					Жилой дом	Стадия	Лист	Листов
Разраб.							4	
					План на отм. 3.450			