


План першого поверху з розташуванням меблів М 1:100

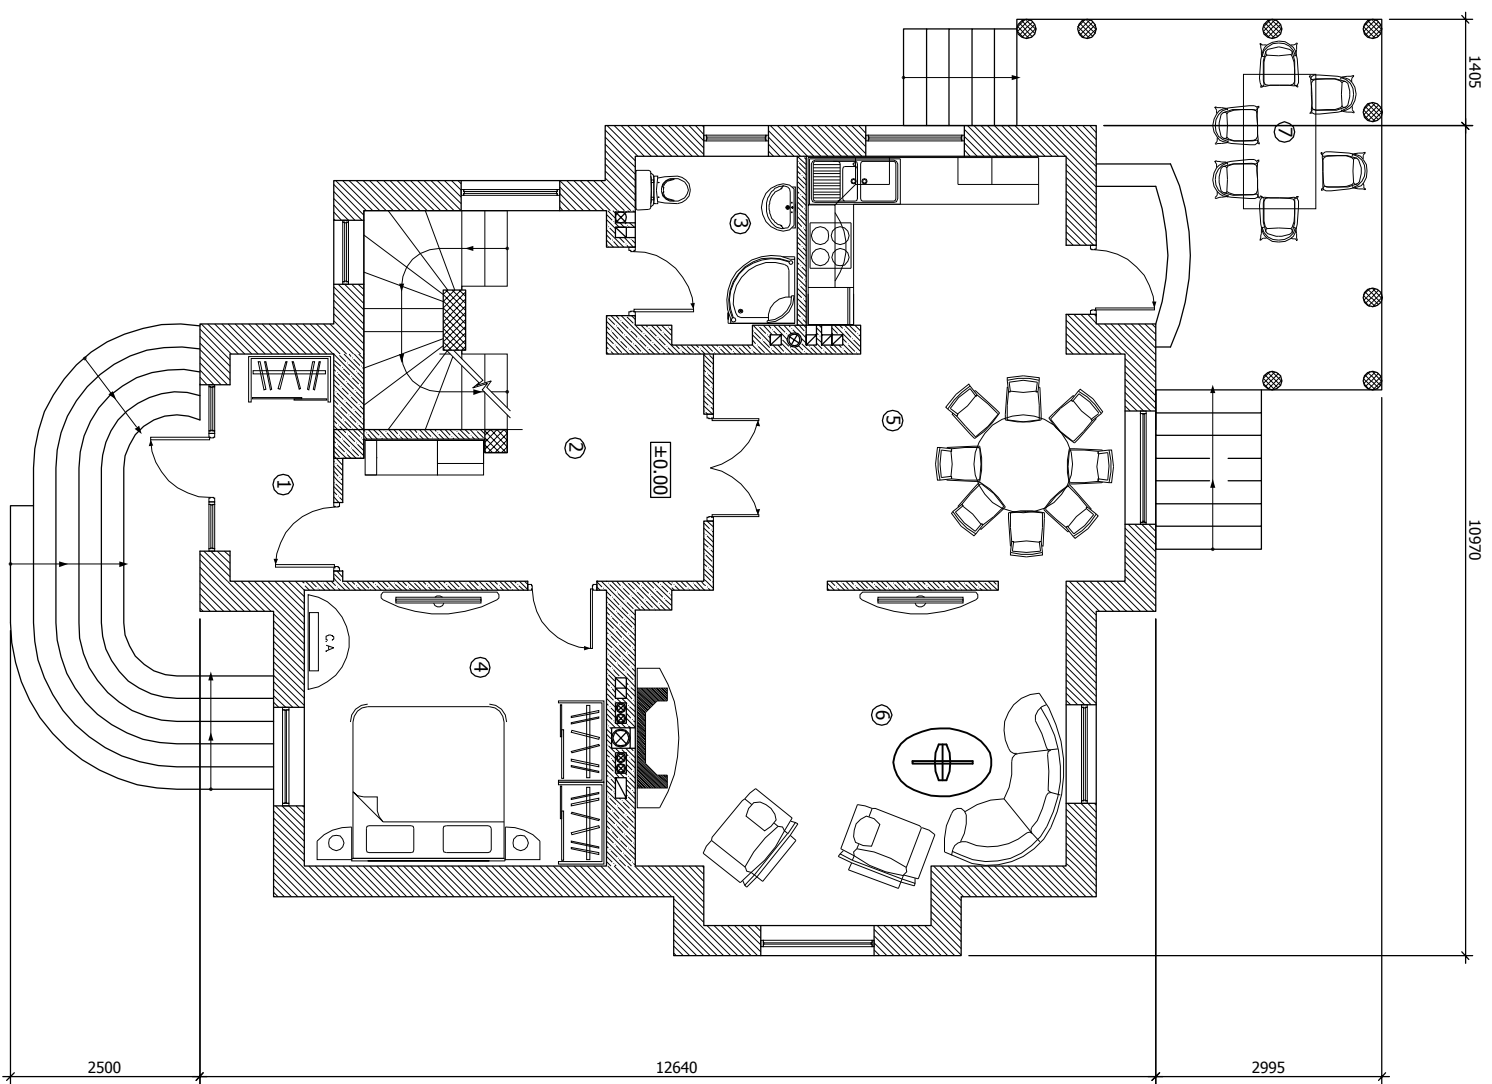

План мансардного поверху з розташуванням меблів М 1:100

