



Инв. № подл.	Подп. и дата	Взам. инв. №	Согласовано		

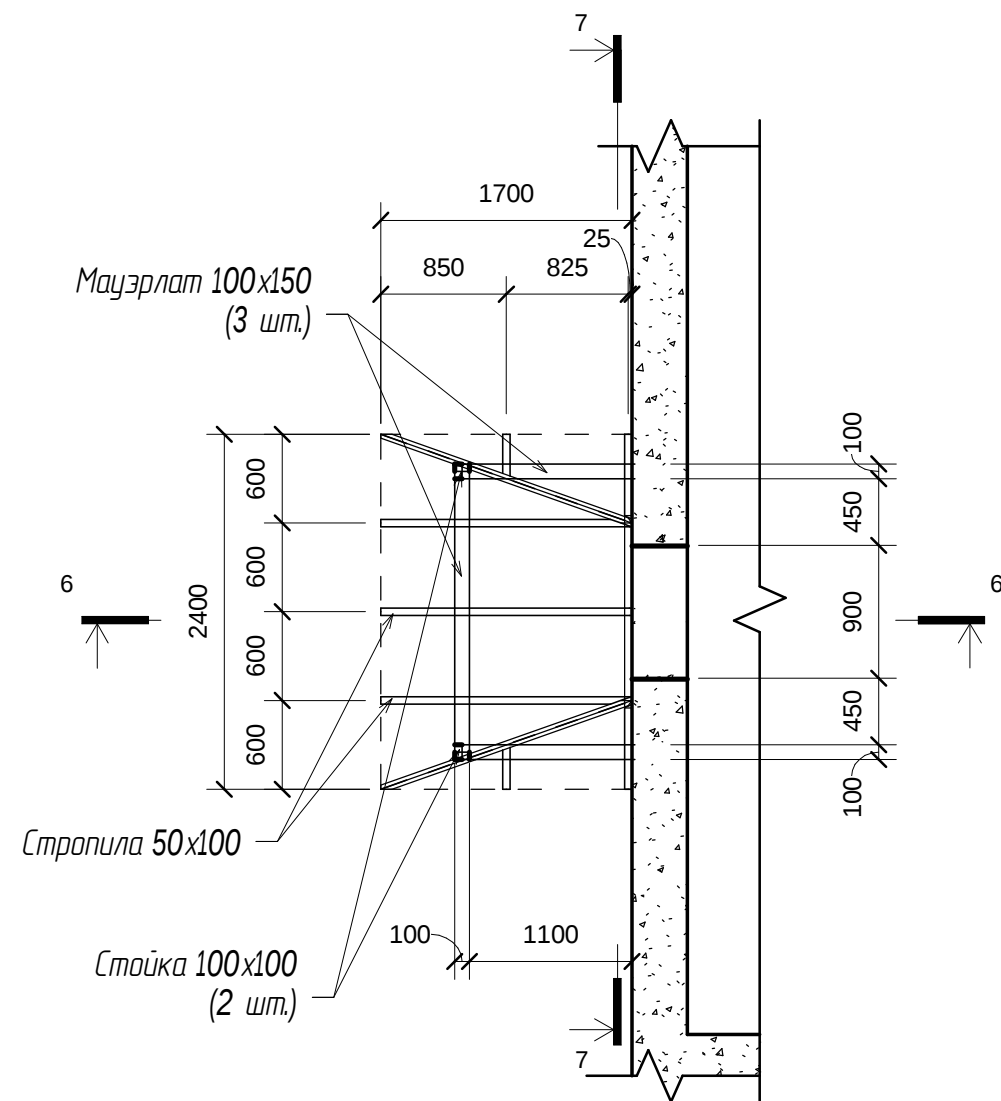

Стропила 50x100

Стойка 100x100
(2 шт.)

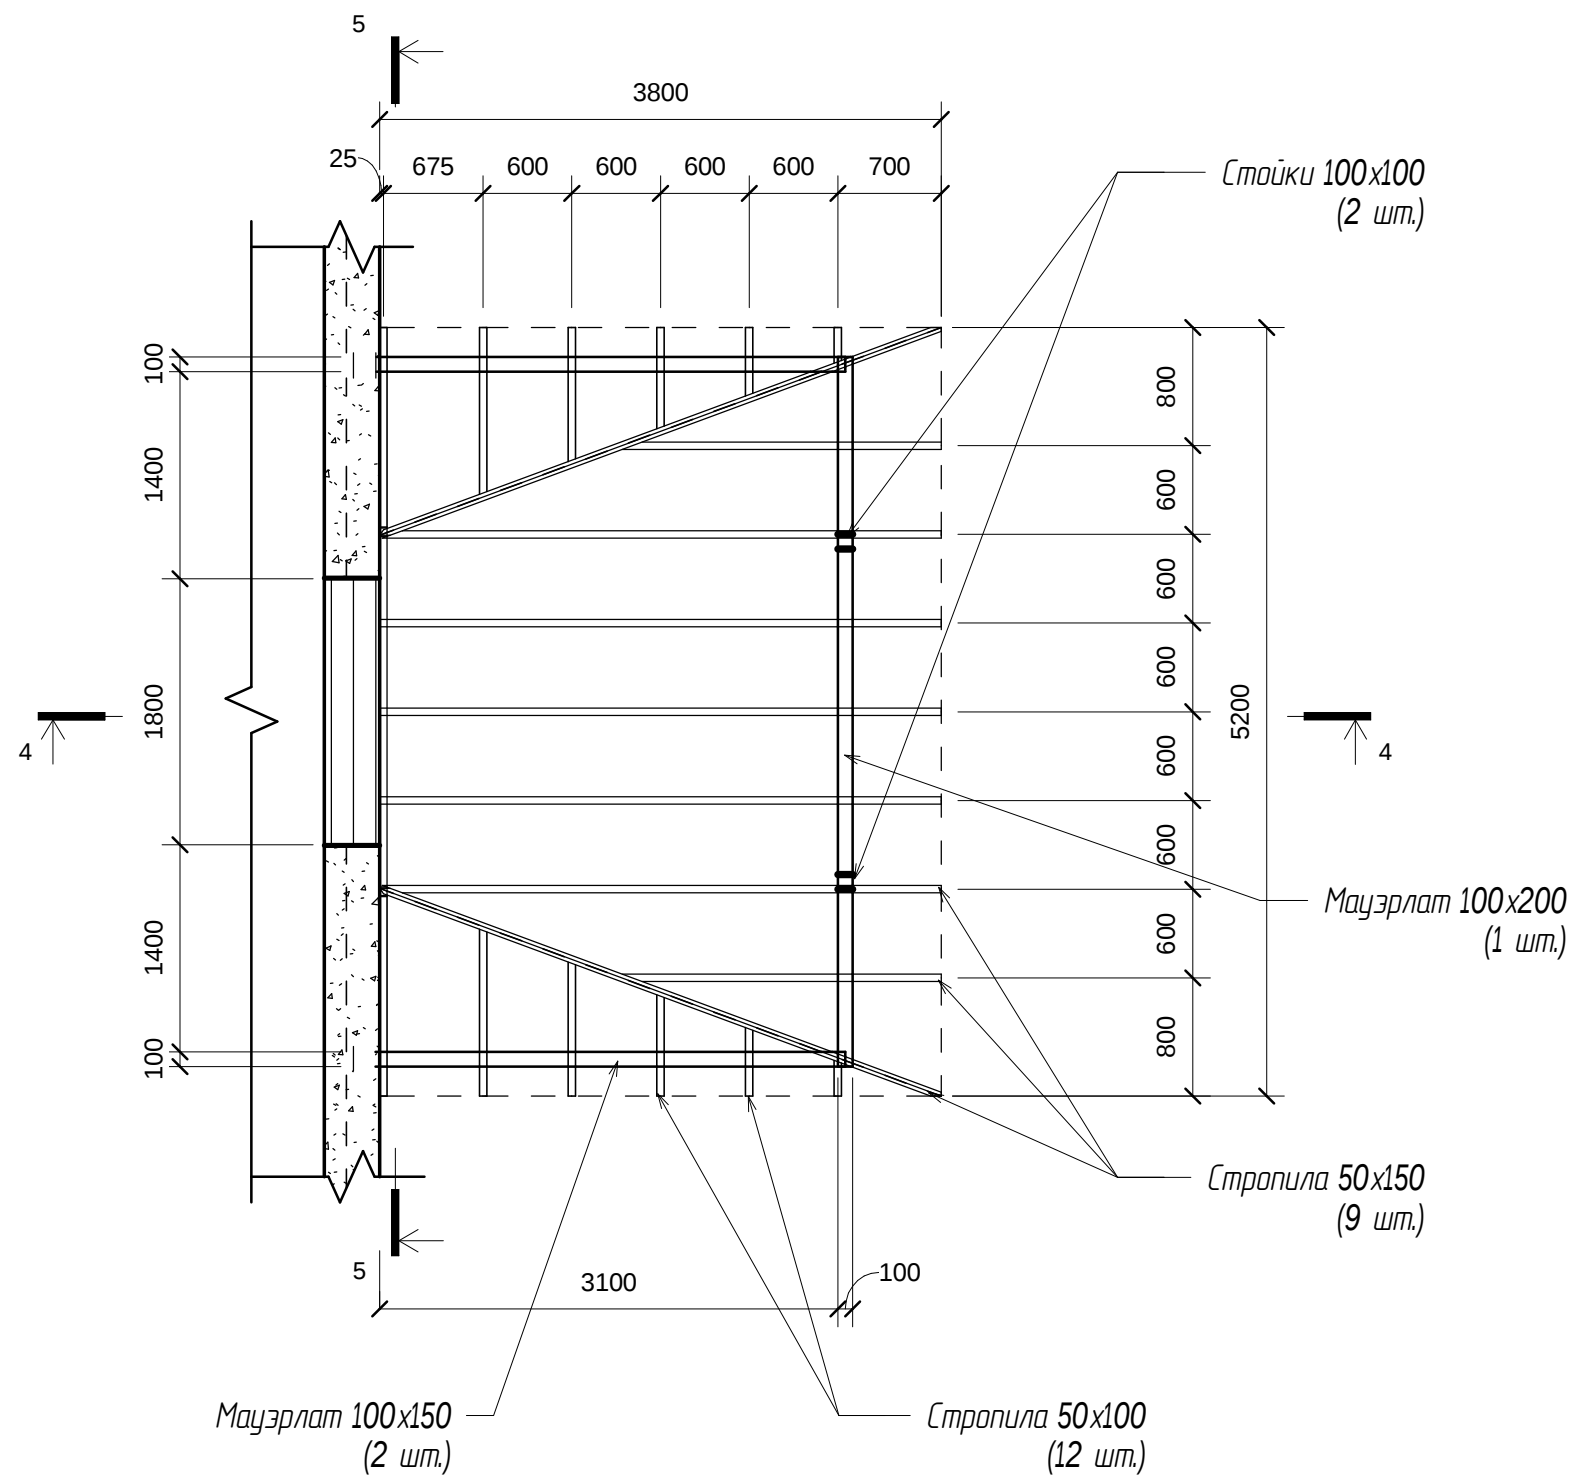

– Мауэрлат 100х200
(1 шт.)

Стропила 50x150
(9 шт.)

Мауэрлат 100x150
(2 шт.)

— Стропила 50x100
(12 шт.)

						Номер проекта -			
						Наименование проекта			
Изм.	Кол. уч.	Лист	№ док.	Подпись	Дата				
Начальник		Руководитель				Стадия		Лист	Листов
ГАП						Статус проекта		S.6	
ГИП									
Чертил		Разработал				План козырьков			
Проверил		Проверил							

Наименование проекта

Стадия	
Статус проекта	

Лист
S.6


Листов

План козырьков


Согласовано

Инов. № подл.	Подп. и дата	Взам. инв. №

4 Сечение 4
1 : 50

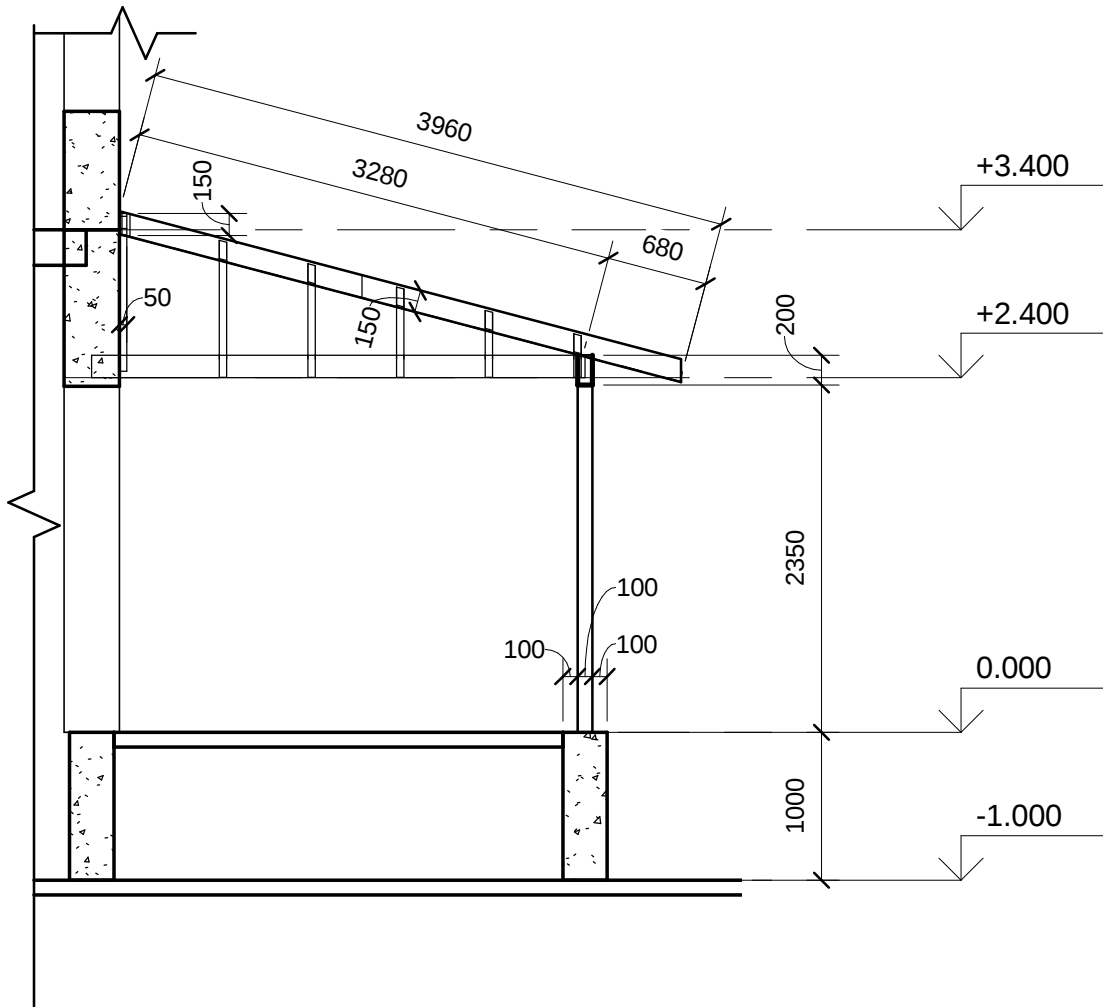

5 Сечение 5
1 : 50

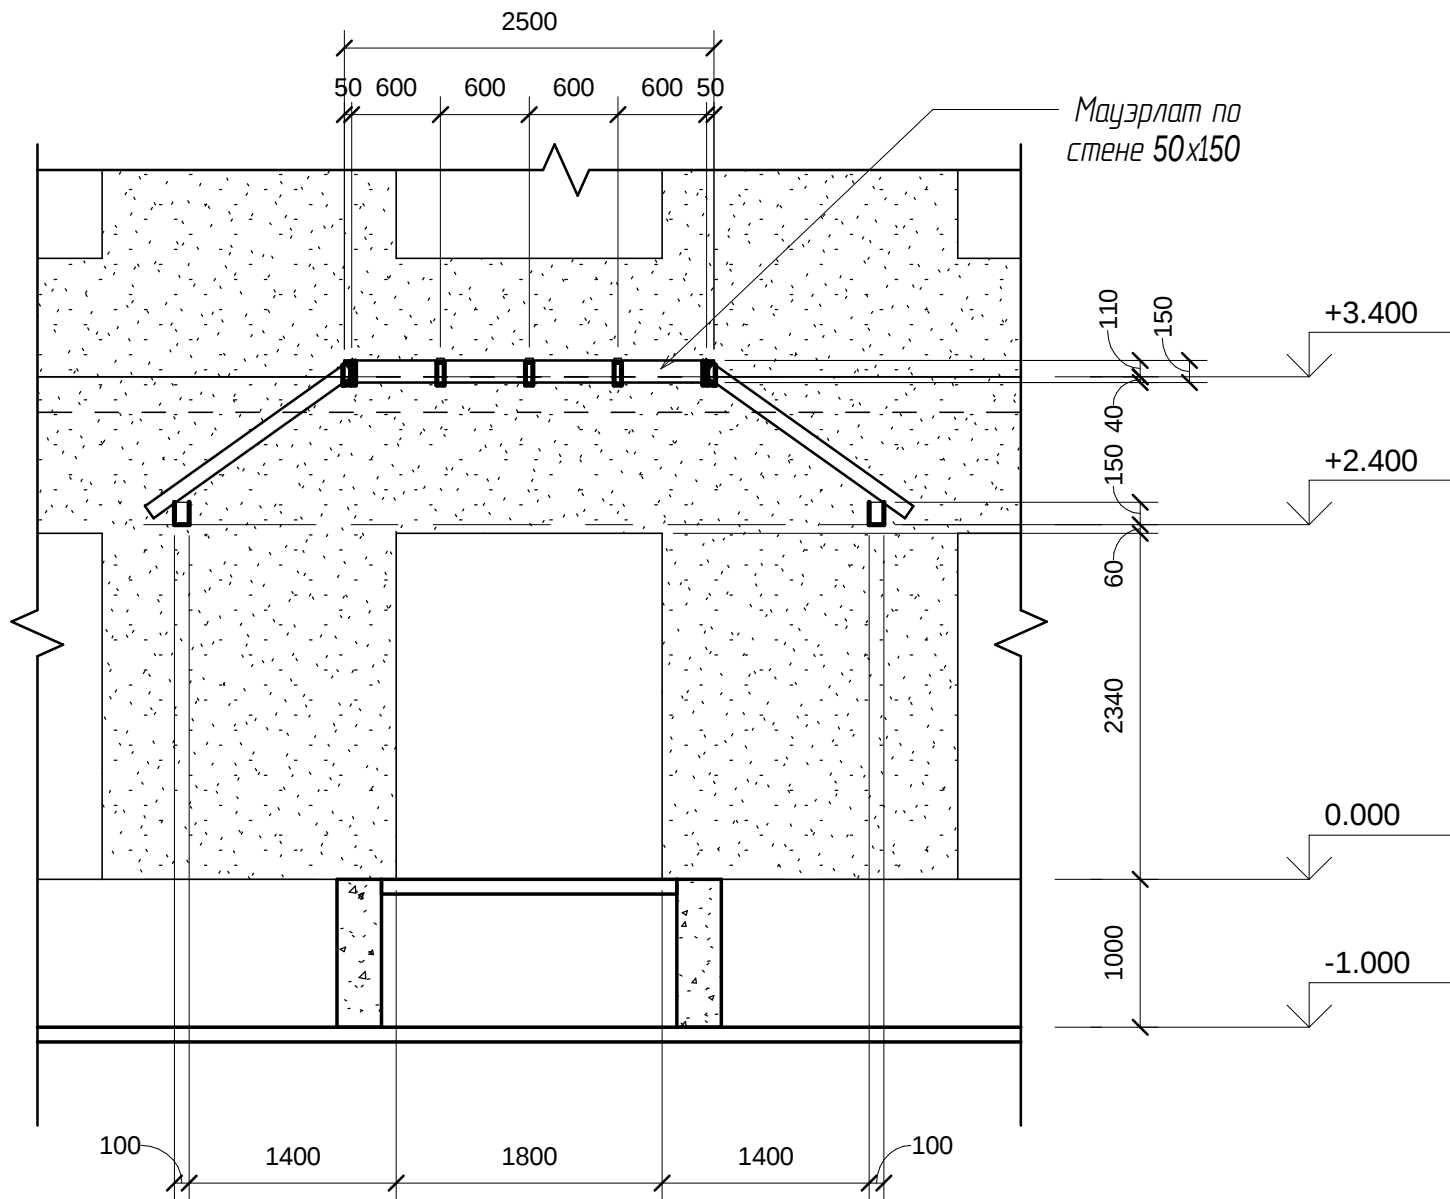


						Номер проекта -			
						Наименование проекта			
Изм.	Кол. уч.	Лист	№ док.	Подпись	Дата				
Начальник		Руководитель				Стадия		Лист	Листов
ГАП						Статус проекта		S.7	
ГИП									
Чертил		Разработал				Разрезы большого козырька			
Проверил		Проверил							


Согласовано

Инов. № подл.	Подп. и дата	Взам. инв. №

6 Сечение 6
1 : 50

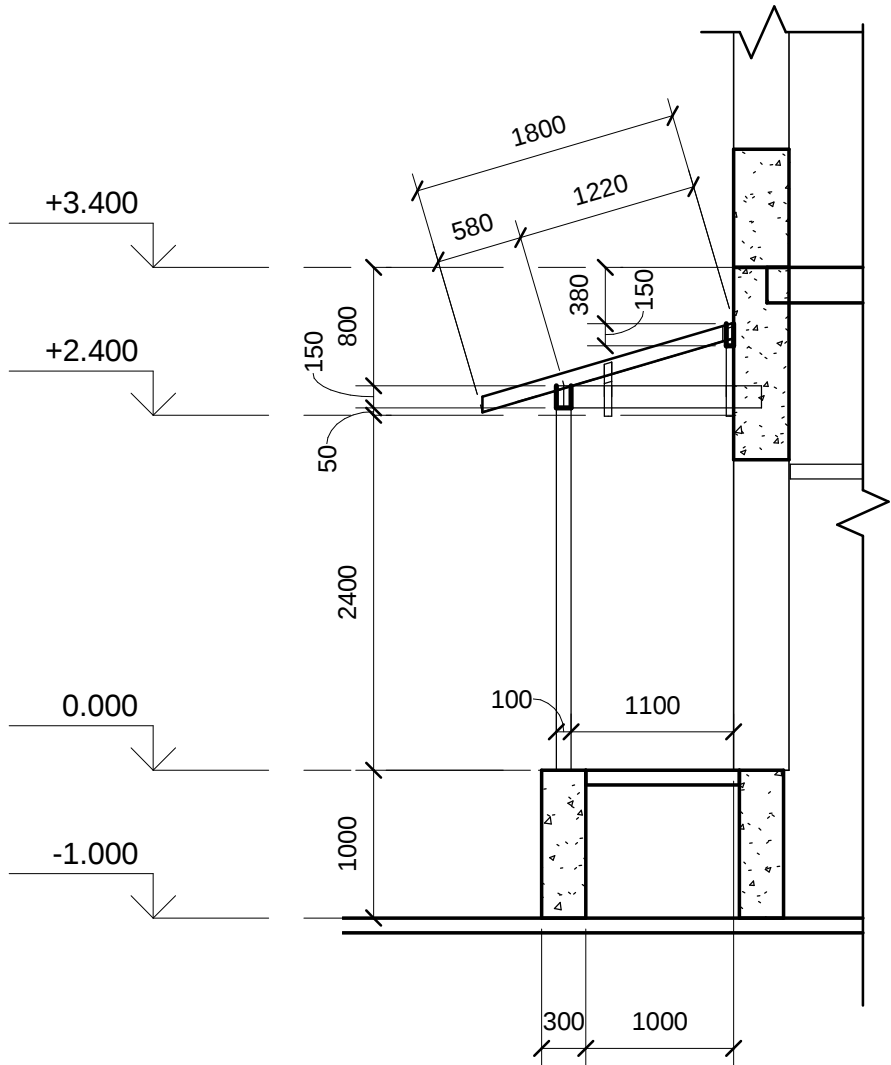

7 Сечение 7
1 : 50


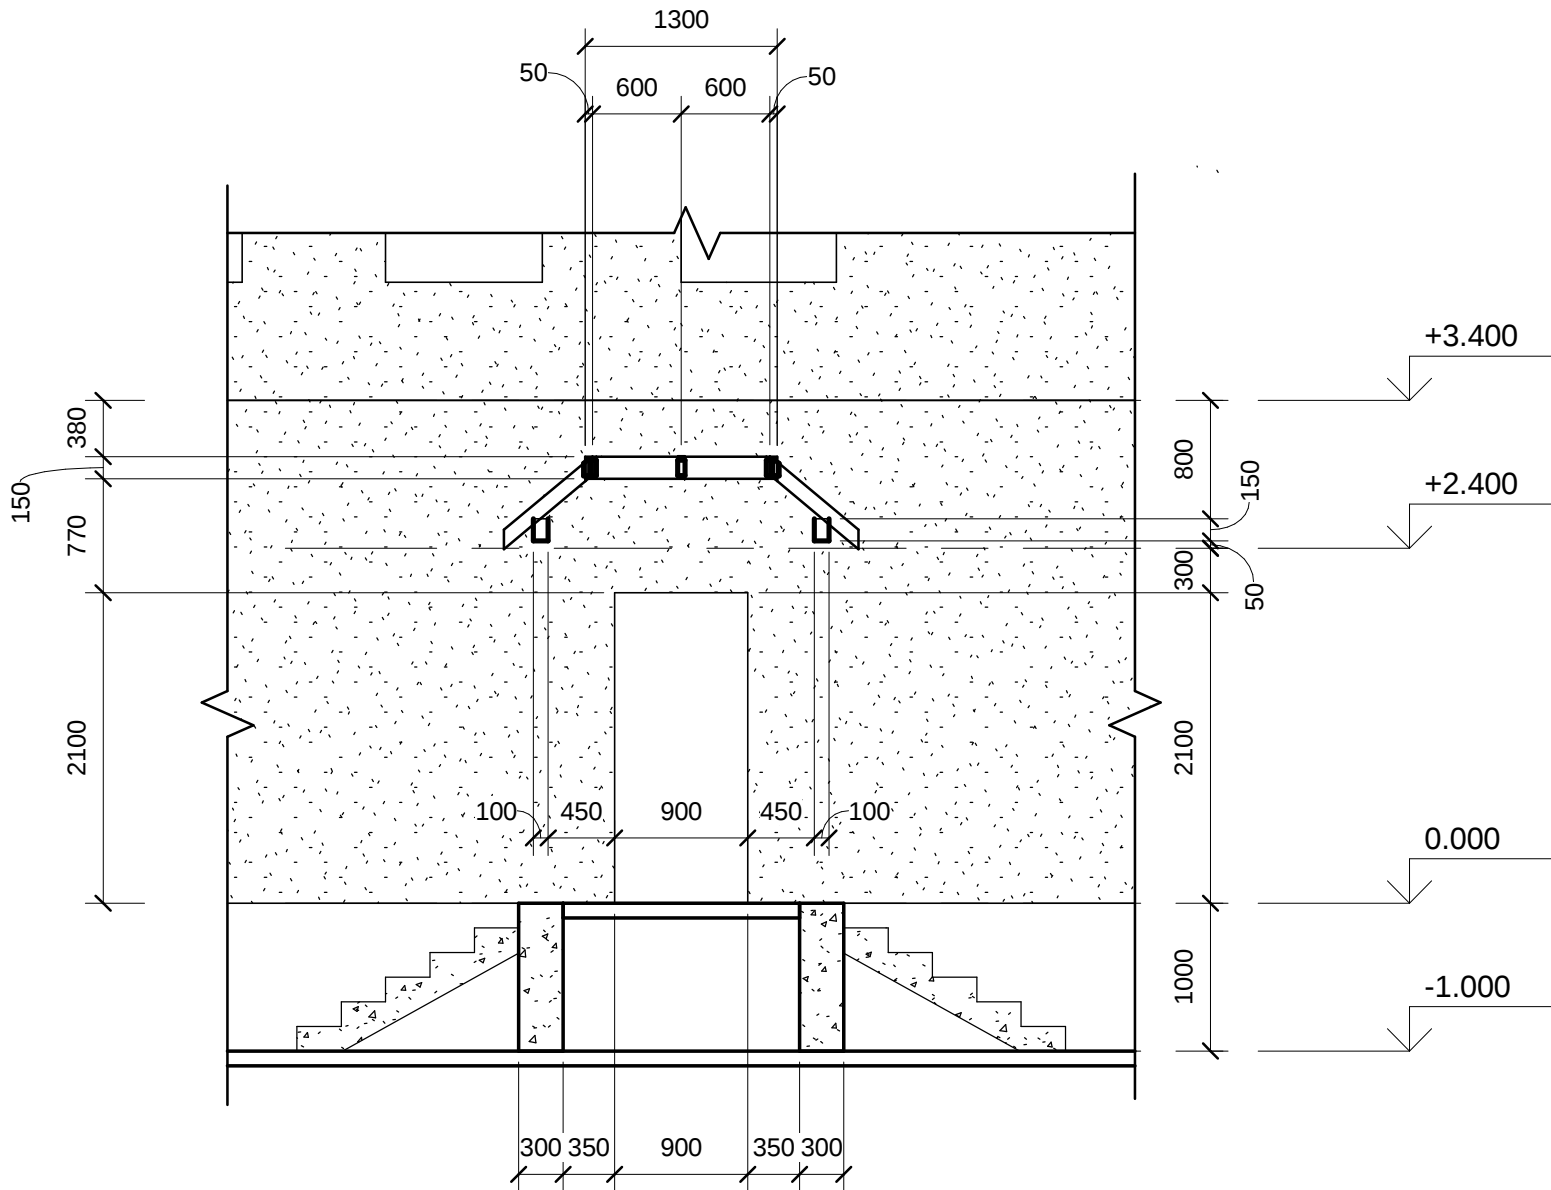


						Номер проекта -			
						Наименование проекта			
Изм.	Кол. уч.	Лист	№ док.	Подпись	Дата	Разрезы малого козырька	Стадия	Лист	Листов
Начальник	Руководитель						Статус проекта	S.8	
ГАП									
ГИП									
Чертил	Разработал								
Проверил	Проверил								

Согласовано			

Подп. и дата	

ИНВ. № подл.	

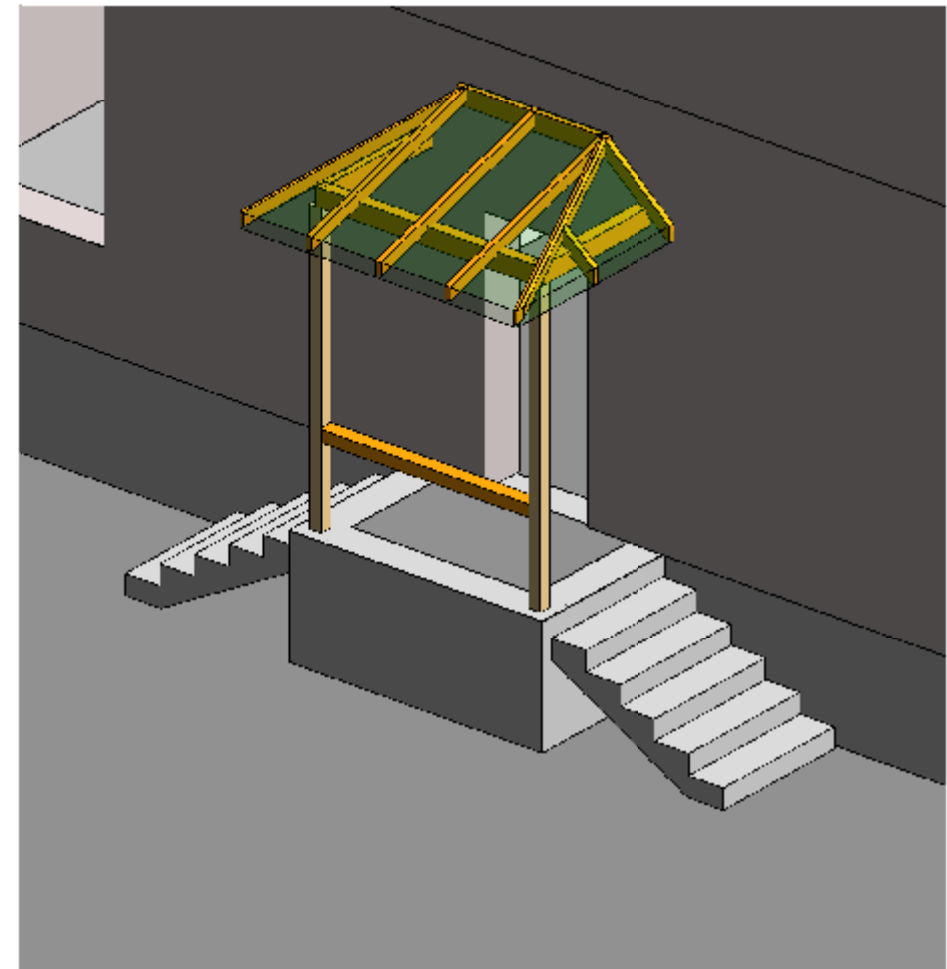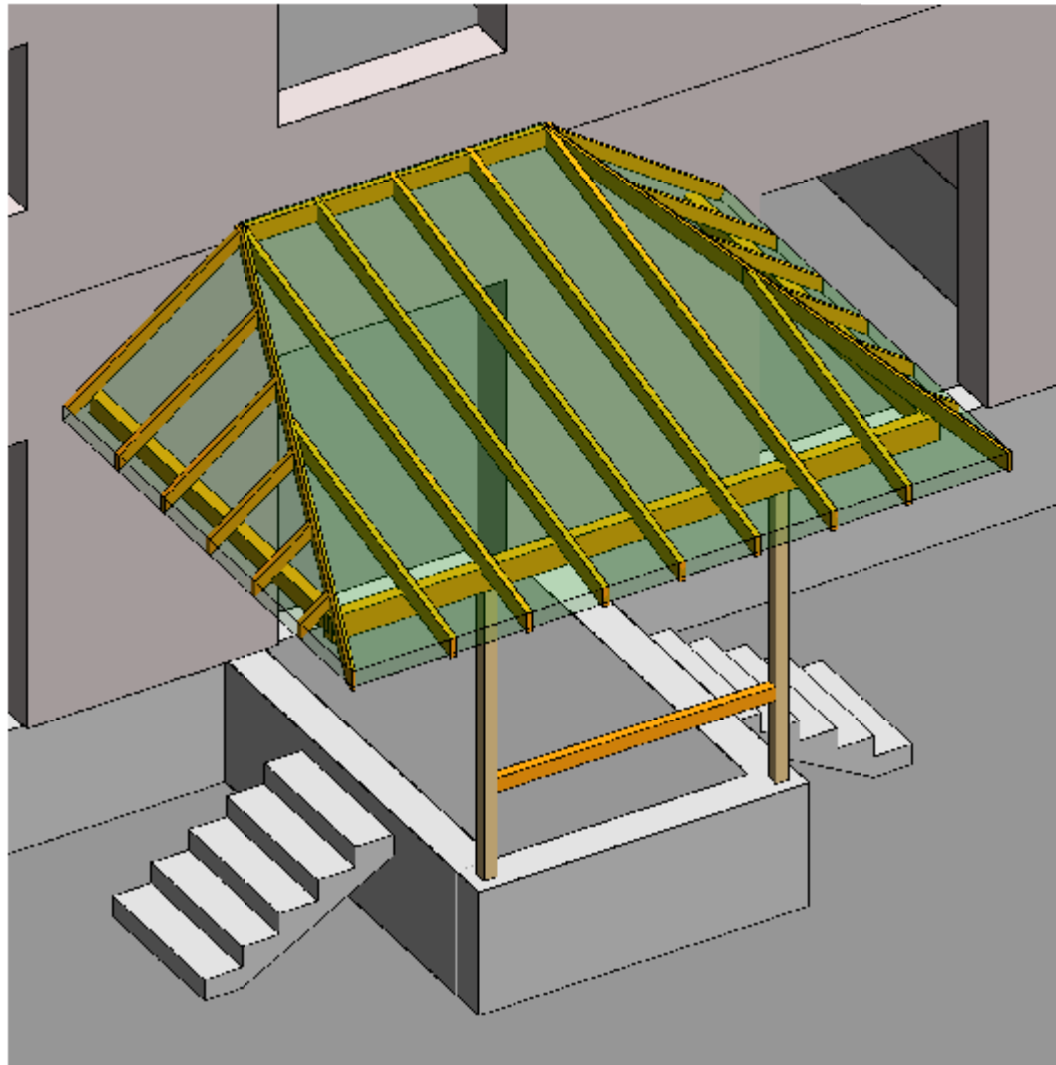

						Номер проекта -			
						Наименование проекта			
Изм.	Кол. уч.	Лист	№ док.	Подпись	Дата				
Начальник		Руководитель				Стадия		Лист	Листов
ГАП						Статус проекта		S.9	
ГИП									
Чертил		Разработал				Общие виды			
Проверил		Проверил							