

*не вносити зміни, якщо не узгодити з проектом (нахил кутів 77°).*

План 1-го поверху 1:100


Житлова площа 1-го пов. - 45,18м.кв  
Загальна площа 1-го пов. - 149,45м.кв  
Загальна площа будинку - 260,42м.кв

Експлікація приміщень

| Номер приміщення | Найменування           | Кое-фіцієнт | Площа м² | Кат. прим. |
|------------------|------------------------|-------------|----------|------------|
| 1                | Вхідна площадка (3,07) | 0,3         | 0,92     |            |
| 2                | Тамбур                 |             | 3,57     |            |
| 3                | Прихожа                |             | 18,10    |            |
| 4                | Вітальня               |             | 30,04    |            |
| 5                | Кухня-столова          |             | 20,17    |            |
| 6                | Котельня               |             | 4,29     |            |
| 7                | Санвузол               |             | 4,29     |            |
| 8                | Спальня                |             | 15,14    |            |
| 9                | Комора                 |             | 1,94     |            |
| 10               | Комора                 |             | 5,94     |            |
| 11               | Гарж                   |             | 38,88    |            |
| 12               | Тераса (18,56)         | 0,3         | 5,57     |            |

Проект індивідуального житлового будинку

-АР

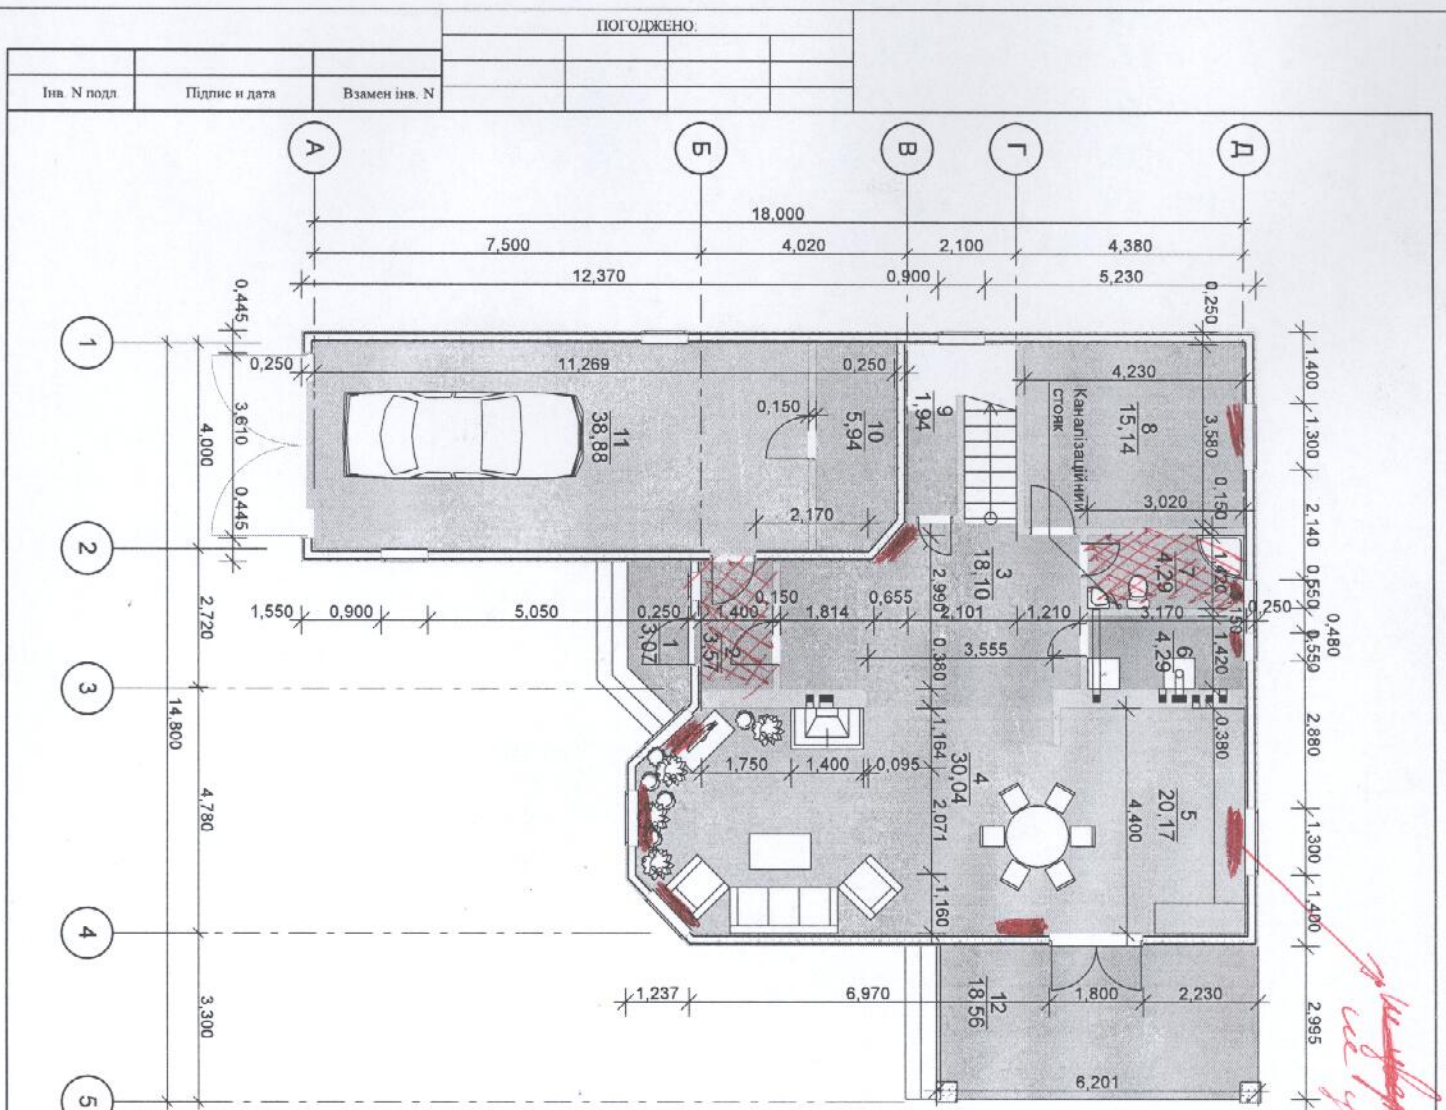

|              |               |               |            |
|--------------|---------------|---------------|------------|
| Інв. N подл. | Підпис и дата | Взамен інв. N | ПОГОДЖЕНО. |
|--------------|---------------|---------------|------------|