



План на отм. 3,300

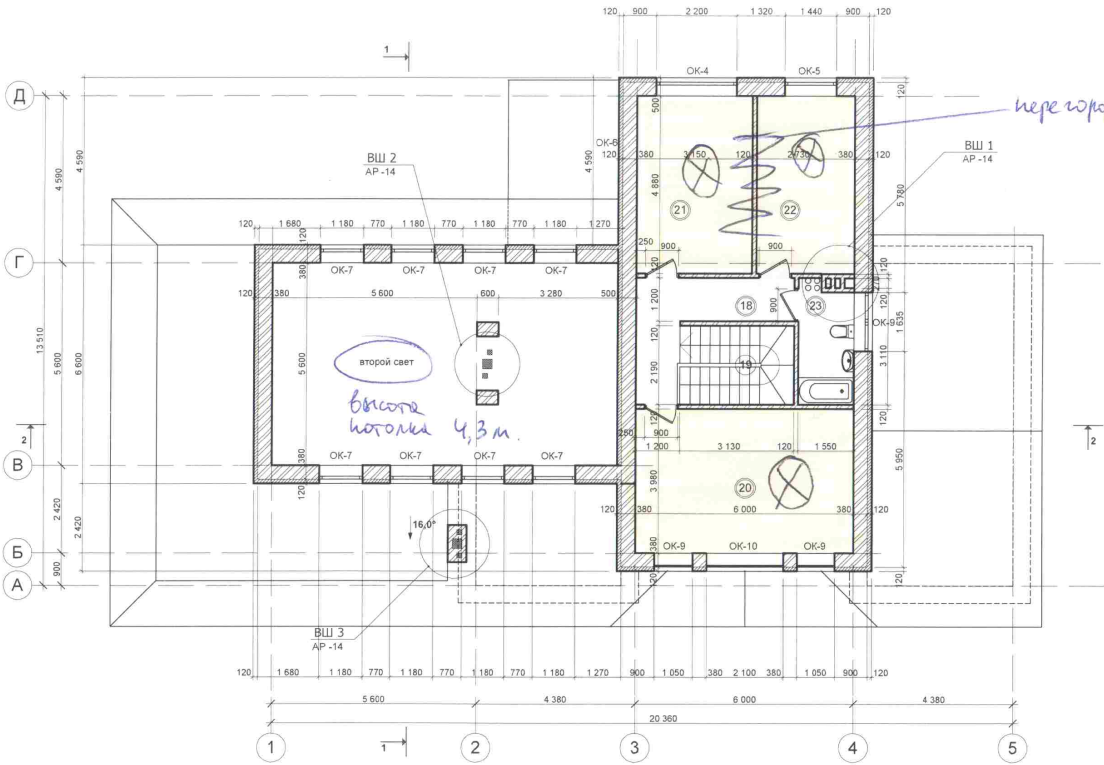

ЭКСПЛИКАЦИЯ ПОМЕЩЕНИЙ

№ помещения	Наименование	Площадь, м ²
19	Холл 2-го этажа	8,0
18	Лестница	6,9
20	Спортзал	23,9
21	Спальня №2	15,4
22	Спальня №3	13,3
23	Ванная комната №2	5,0
Площадь помещений 2-го этажа		72,5

П364 - 2011 - 1 - АР					
Индивидуальный жилой дом					
Изм.	Коп.	Лист	№Дом	Подпись	Дата
Жилой дом				Стадия	Лист
				РП	4
План на отм. 3,300				 г. Днепрпетровск	