


ЕКСПЛІКАЦІЯ ПРИМІЩЕНЬ

НОМЕР ПО ПЛАНУ	НАЙМЕНЧВАННЯ	ПЛОЩА МКВ.
101	ГАНОК 1	12.64
102	КУХНЯ-ІДАЛЬНЯ	12.10
103	ГОСТЬОВА	18.46
104	ТОПКОВА	5.61
105	ТАМБУР	4.25
106	САНВУЗОЛ	6.46
107	КОРИДОР	3.96
108	СХОДИ	7.13
109	СПАЛЬНЯ	11.55
110	СПАЛЬНЯ	14.70
111	ГАНОК 2	2.70
	<b>ВСЬОГО</b>	<b>87.93</b>

ВІДОМІСТЬ ДВЕРНИХ ПРОРІЗІВ

МАРКА ПОЗ.	РОЗМІР ПРОРІЗУ
1	1010 x 2100
2	810 x 2100
3	910 x 2100
4	700 x 2100

ПЛАН ПЕРШОГО ПОВЕРХУ

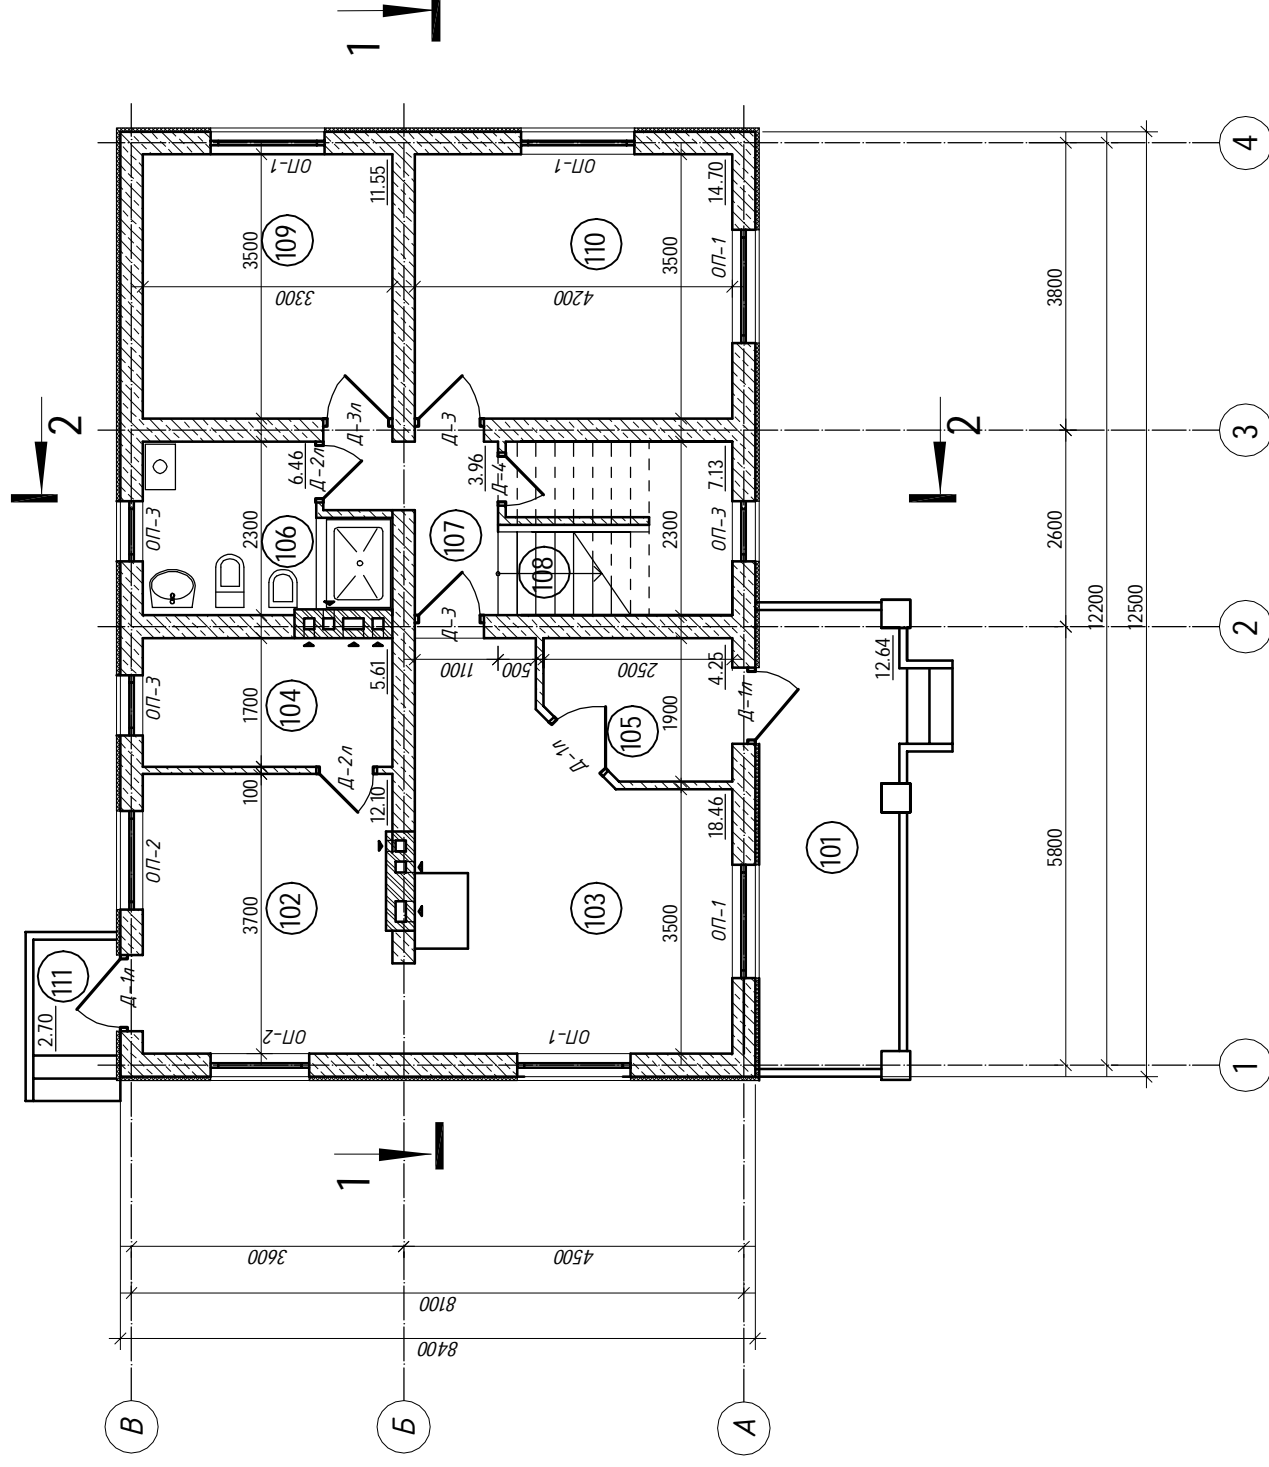

ВІДОМІСТЬ ВІКОННИХ ПРОРІЗІВ

МАРКА ПОЗ.	РОЗМІР ПРОРІЗУ
ОП-1	1500 x 1600
ОП-2	1300 x 1600
ОП-3	800 x 1600

Ізм.	Кільк.	Аркуш	№ док.	Підпис	Дата
ГАП		Кисляк			05.13
Розроб.		Кисляк			05.13
Перевір.		Кисляк			05.13

Замовник : Гончарова Тетяна Володимирівна

Індивідуальний житловий будинок за адресою:  
вул. Софіївська, с. Колонщина, Макарівський р-н,  
Київська обл.

Житловий будинок

План першого поверху

Стадія	Аркуш	Аркушів
Р	10	

Вам. члв. №

Підп. і дата

Інв. № подл.