


ЕКСПЛІКАЦІЯ ПРИМІЩЕНЬ

НОМЕР ПО ПЛАНУ	НАЙМЕНУВАННЯ	ПЛОЩА МКВ.
101	СПАЛЬНЯ	18.05
102	СПАЛЬНЯ	14.70
103	ВБИРАЛЬНЯ	4.75
104	КОРИДОР	7.00
105	САНУЗОЛ	6.46
106	СПАЛЬНЯ	11.55
107	СПАЛЬНЯ	14.70
	ВСЬОГО	77.21

ВІДОМІСТЬ ДВЕРНИХ ПРОРІЗІВ

МАРКА ПОЗ.	РОЗМІР ПРОРІЗУ
1	1010 x 2100
2	810 x 2100
3	910 x 2100
4	700 x 2100

ПЛАН ДРУГОГО ПОВЕРХУ

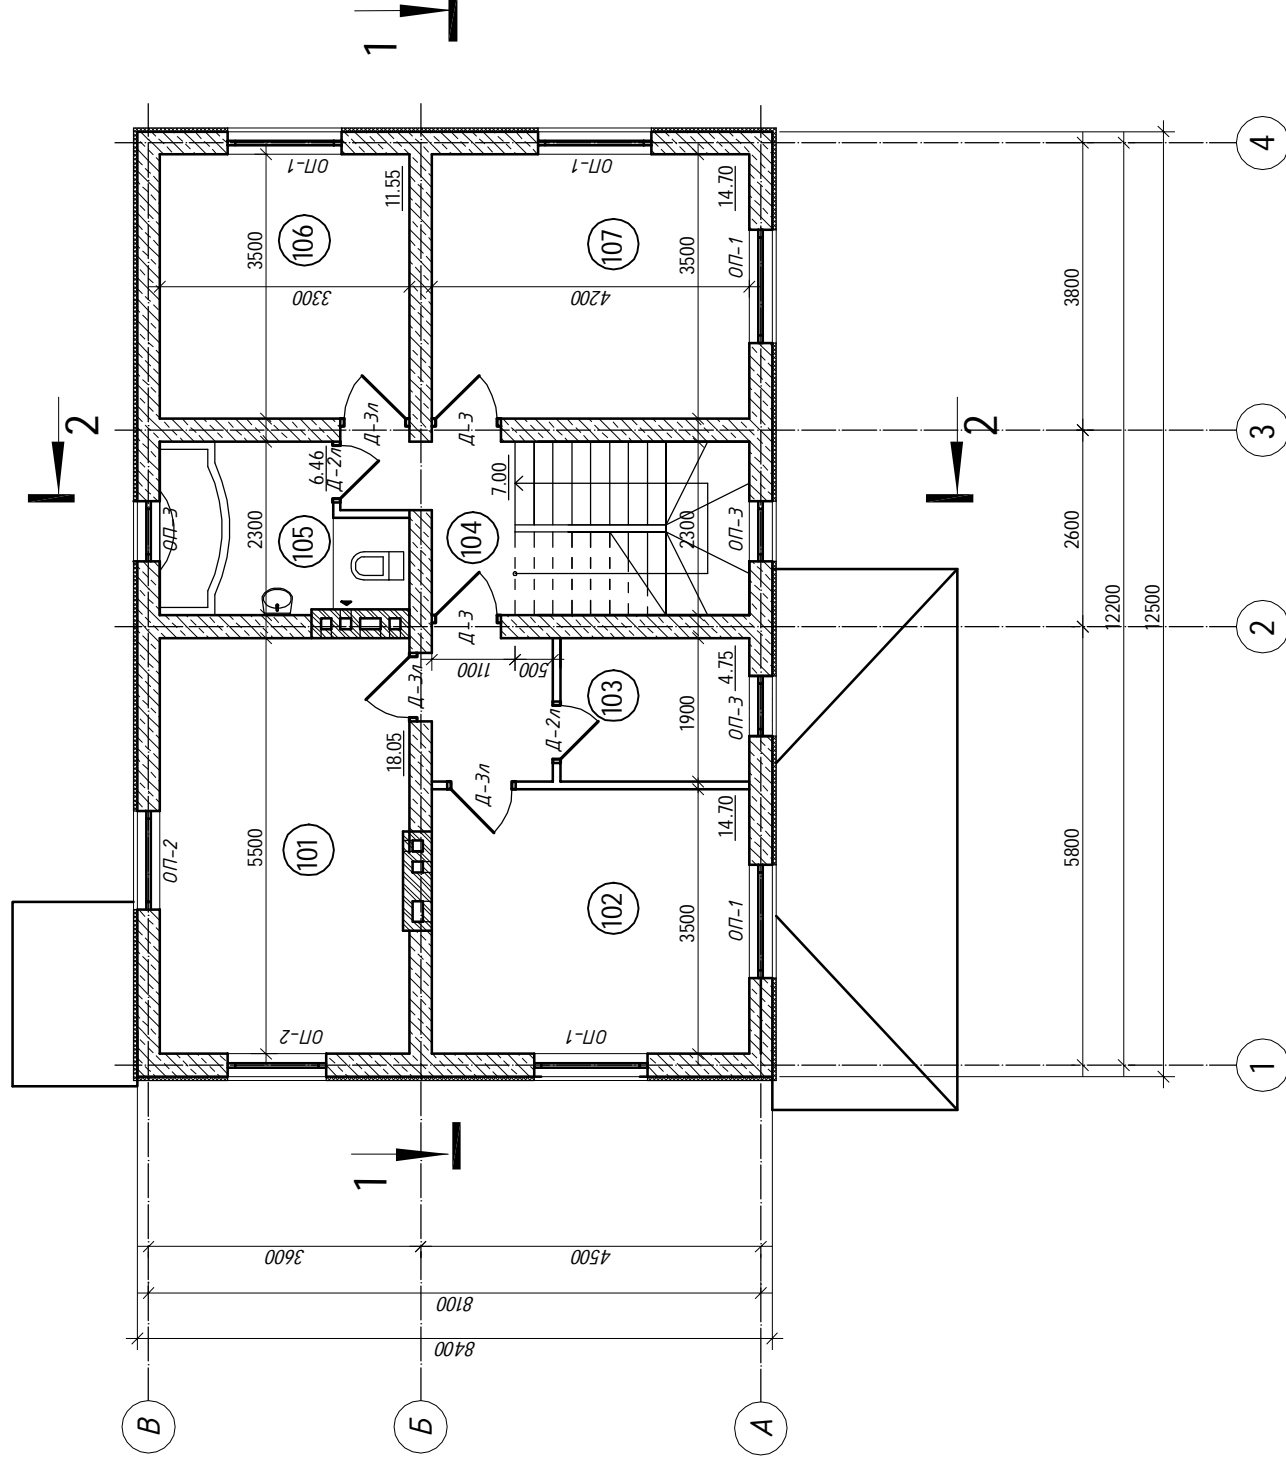

ВІДОМІСТЬ ВІКОННИХ ПРОРІЗІВ

МАРКА ПОЗ.	РОЗМІР ПРОРІЗУ
ОП-1	1500 x 1600
ОП-2	1300 x 1600
ОП-3	800 x 1600

Ізм.	Кільк.	Аркуш	№ док.	Підпис	Дата
ГАП		Кисляк			05.13
Розроб.		Кисляк			05.13
Перевір.		Кисляк			05.13

Замовник : Гончарова Тетяна Володимирівна
 Індивідуальний житловий будинок за адресою:
 вул. Софіївська, с. Коломщина, Макаріївський р-н,
 Київська обл.

Житловий будинок

План другого поверху

Стадія	Аркуш	Аркушів
Р	11	

Вам. члв. №

Підп. і дата

Інв. № подл.