План 1–го этажа на отм. 0,000

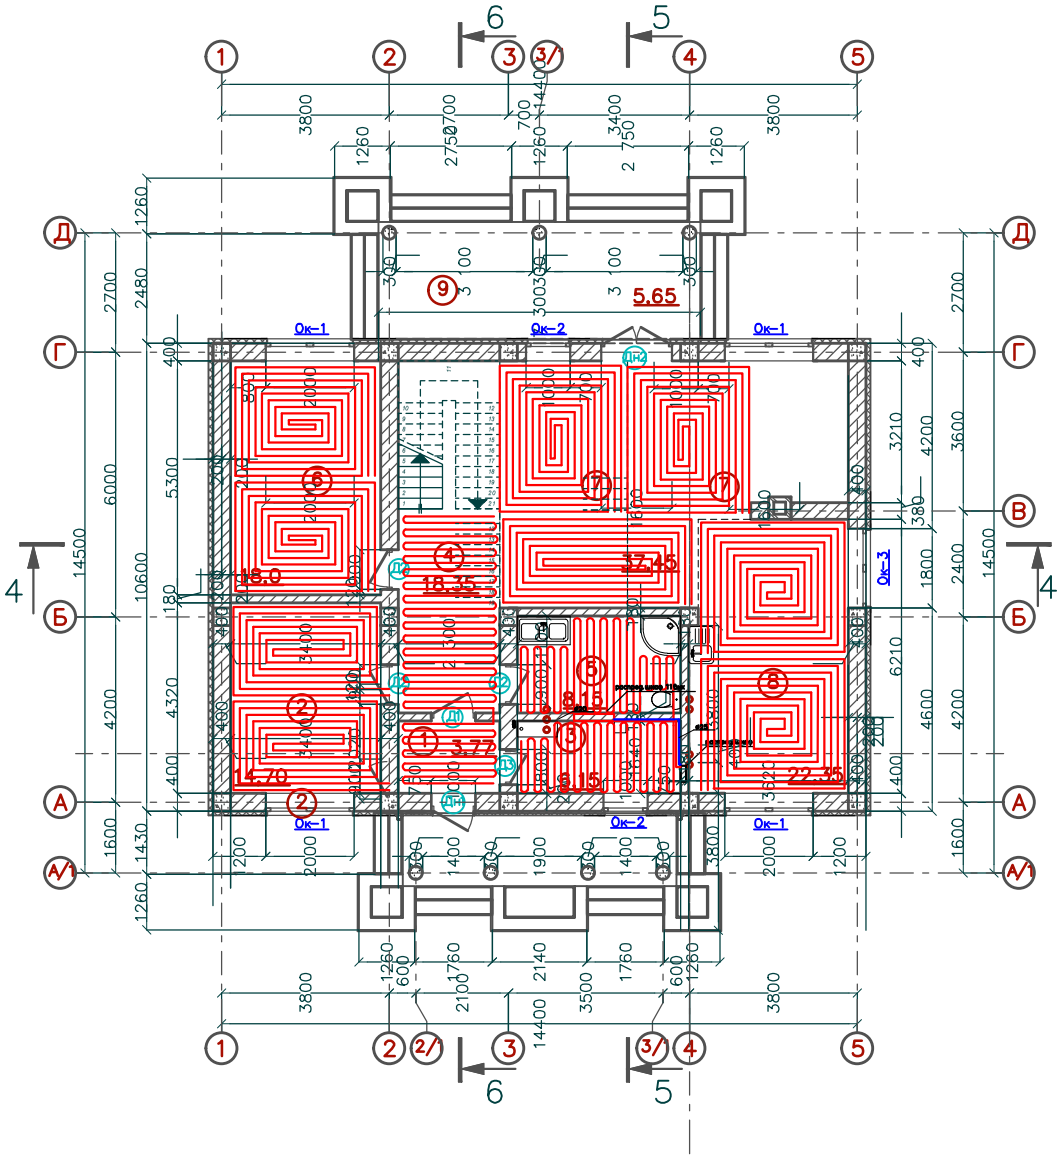

План 2–го этажа на отм. +3,400

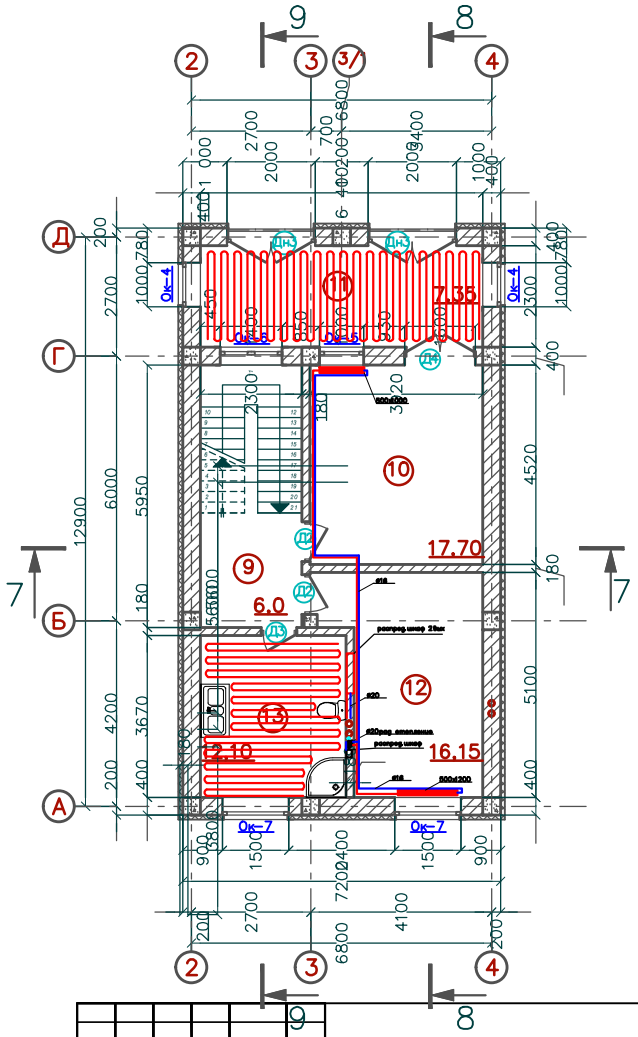

Изм.	Кол.уч.	Лист.	№док.	Подпись	Дата
ГИП					
Проверил					
Разраб.	Faber				

Стадия	Лист	Листов
РП		

г. Симферополь

Согласовано

Взам. инв. N

Подпись, дата

Инв. N док.