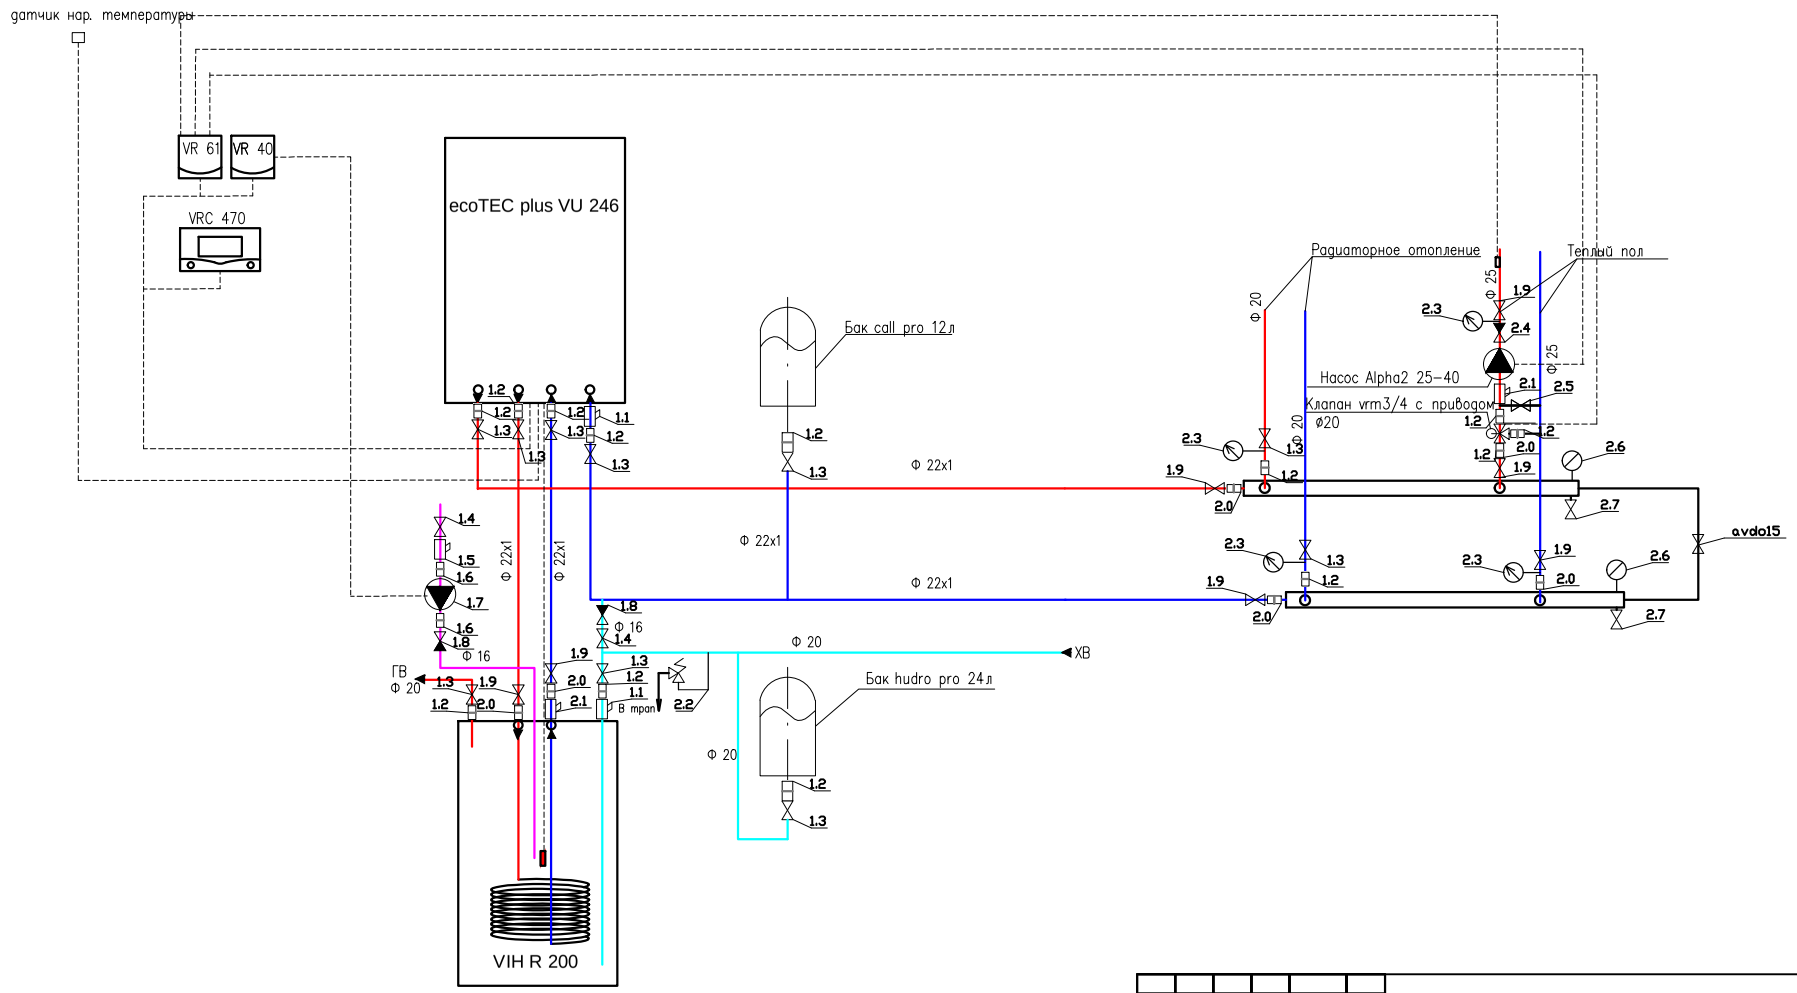

Согласовано

Взам. инв. N

Подпись, дата

Инв. N док.

Изм.	Кол.уч.	Лист.	№док.	Подпись	Дата
ГИП					
Проверил					
Разраб.		Faber			

Схема топочной на отм.+0.000

Стадия	Лист	Листов
РП	5	6

г. Симферополь