


Схема розташування елементів перекриття підвалу відм.низ -360 М 1:100

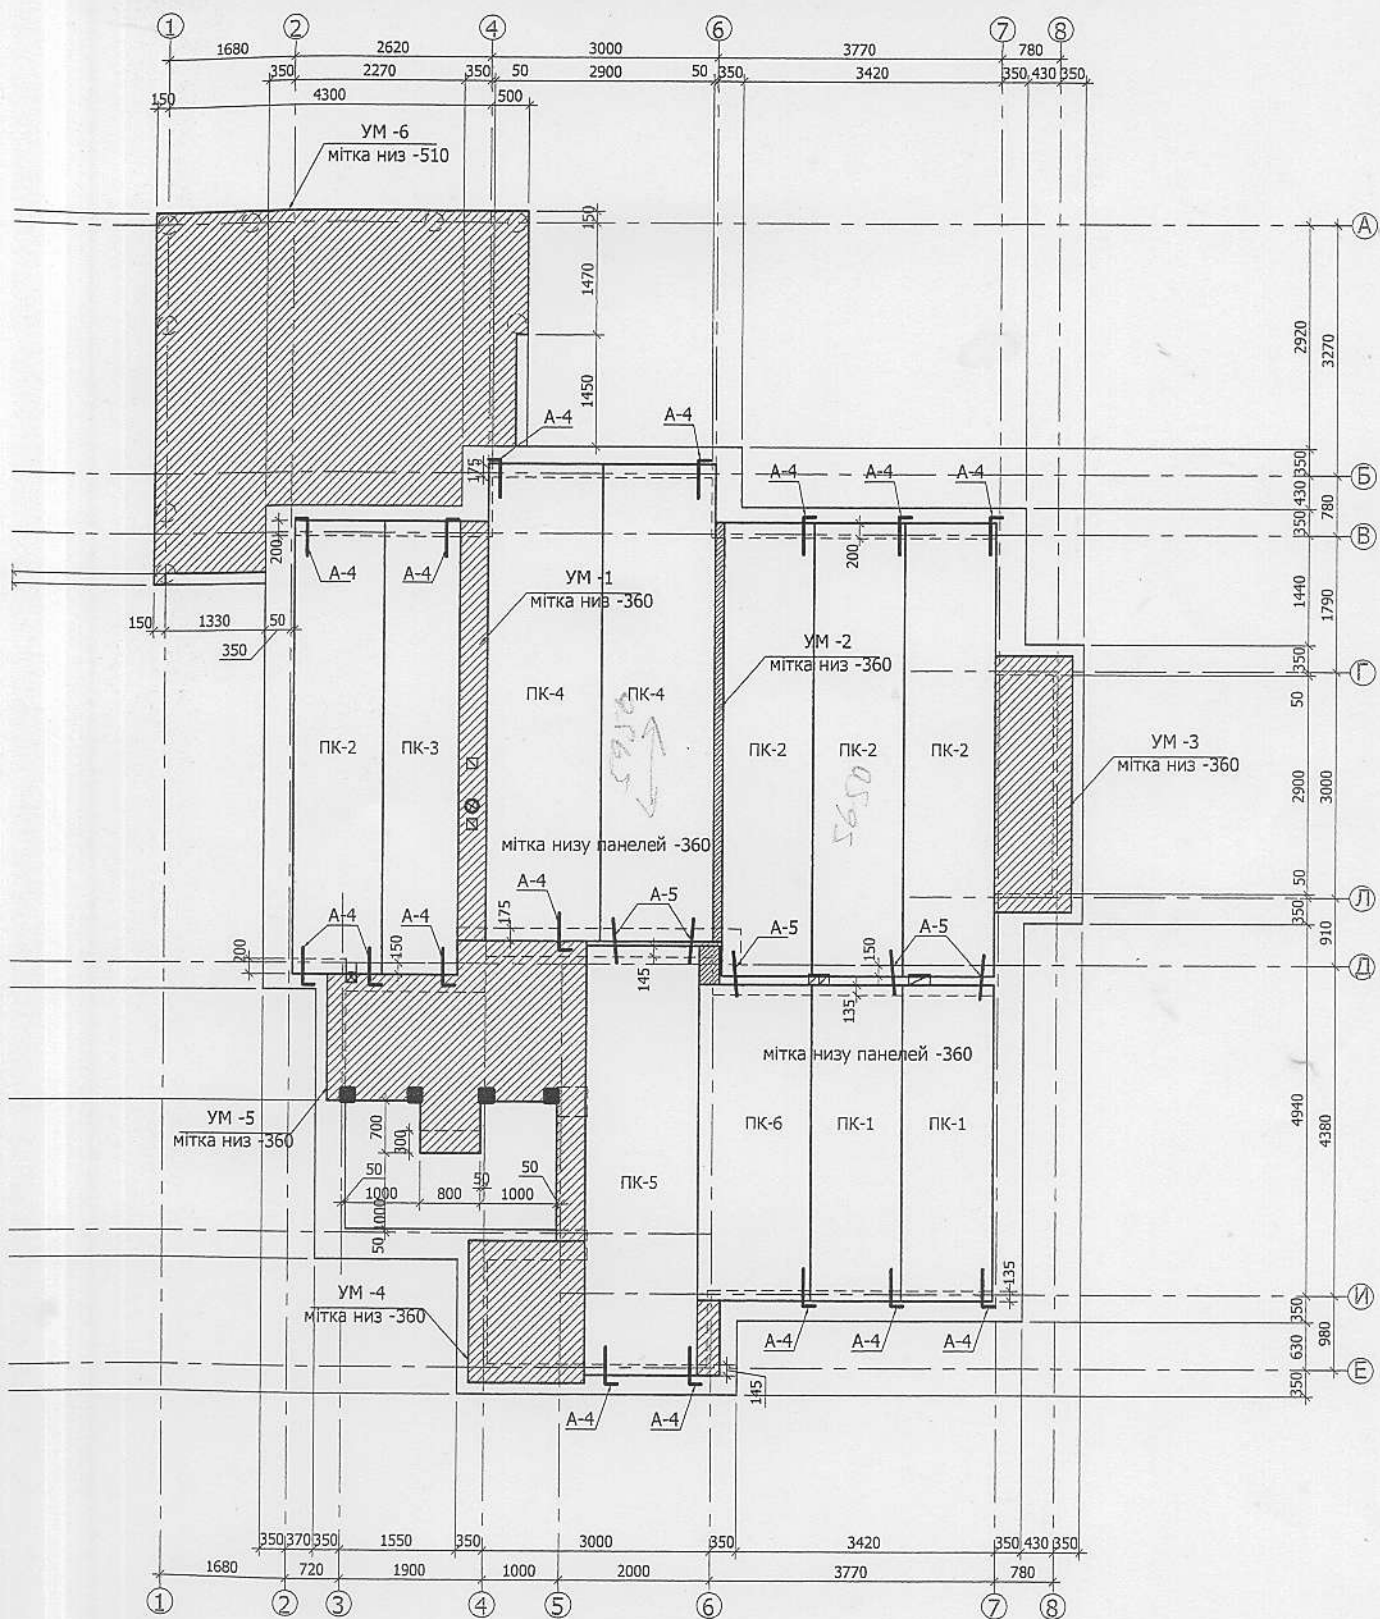

01.06.09

K3

—ого булинку, в с.