


### Схема розташування фундаментів

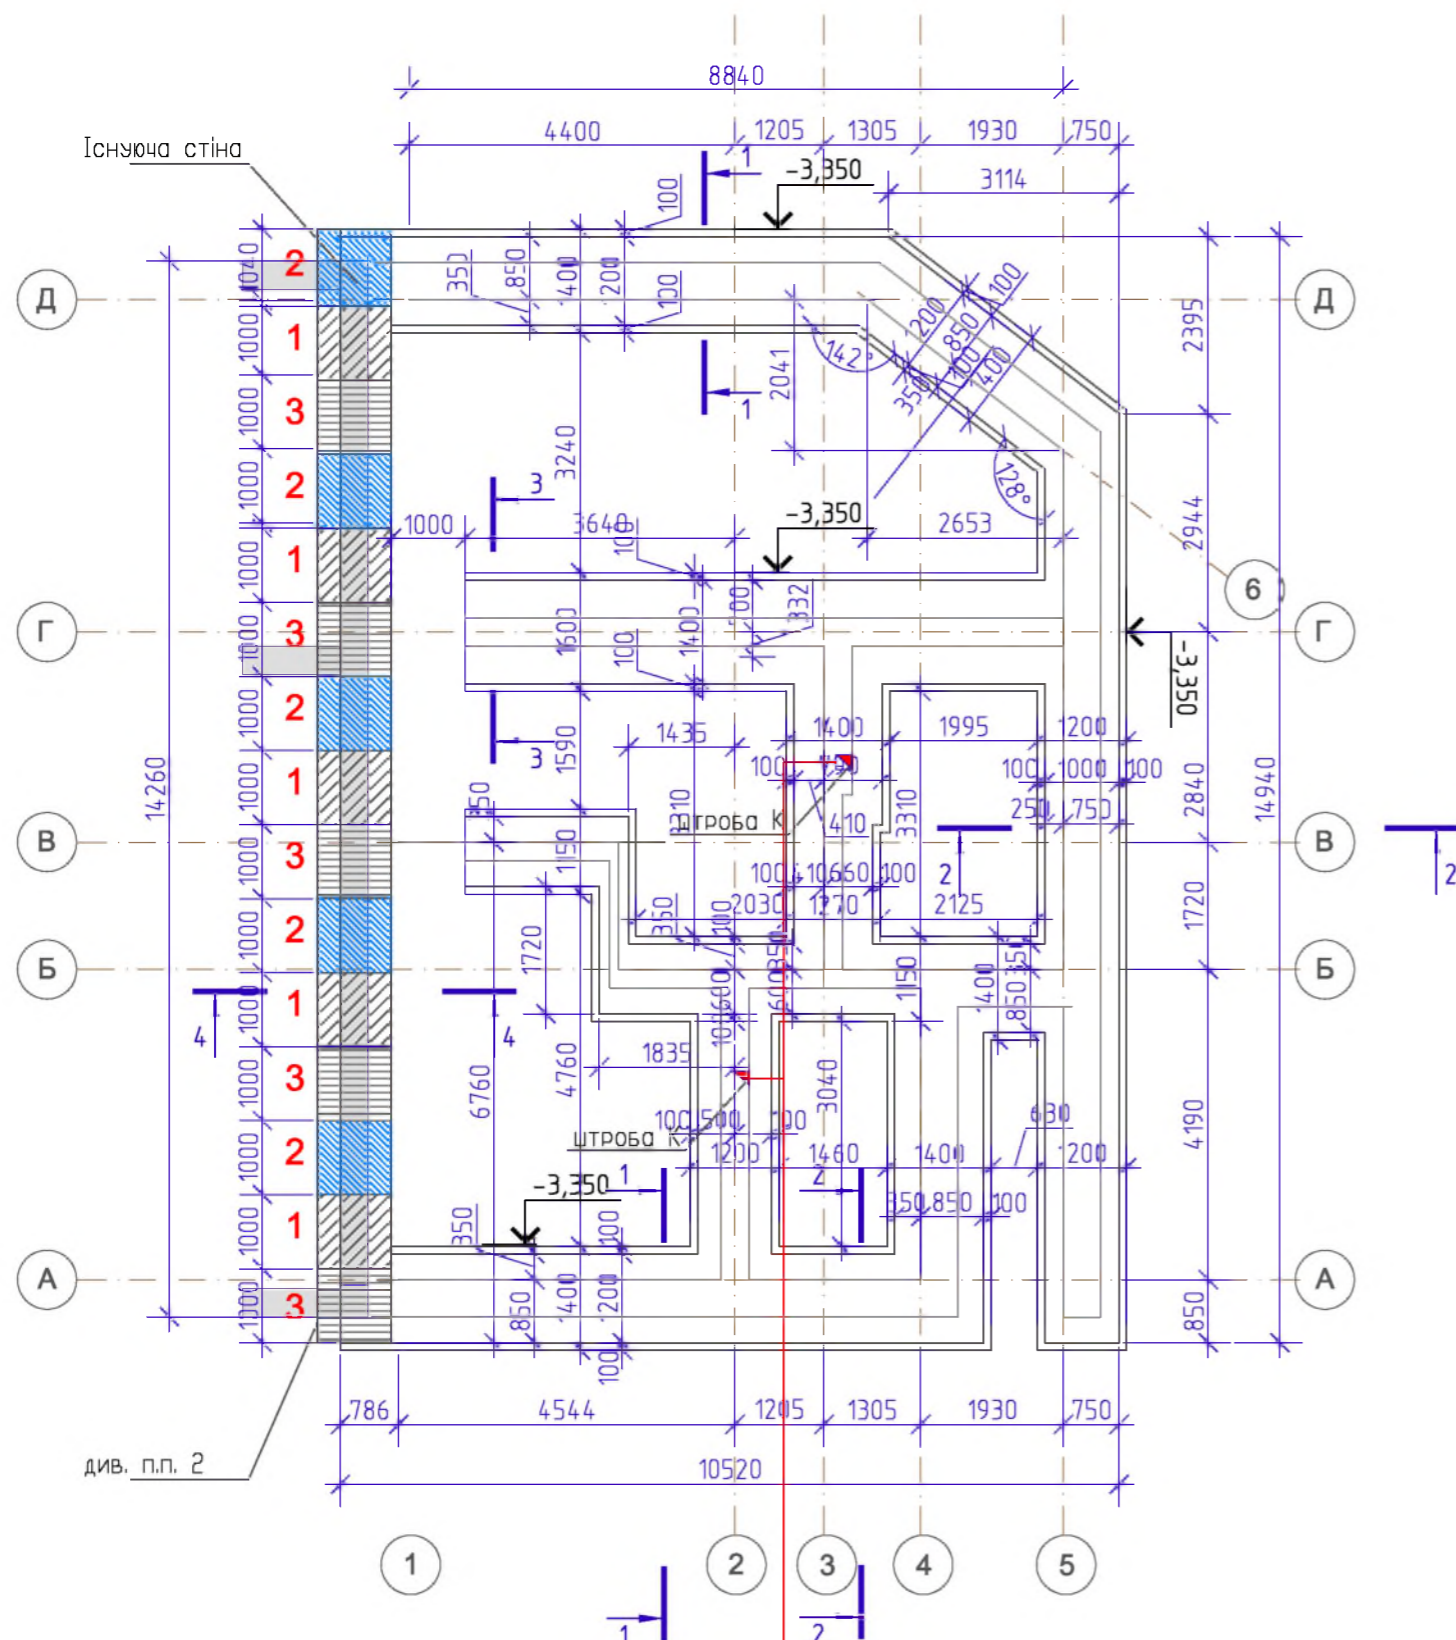

1. Загальні вимоги по влаштуванню фундаментів див. пояснювальну записку на арк. КЗ.
2. Поверхні фундаментів і стін, дотичних з ґрунтом, обмазати гарячим бітумом за два рази по ґрунтовці.
3. Горизонтальну гідроізоляцію на рівні верха фундаментів виконувати з цементного розчину складу 1:2 з добавкою рідкого скла, в рівні підлоги 1-го поверху – з 2-х шарів ізолю на мастиці.
4. Зворотню засипку пазах котлована виконати місцевим ґрунтом з шаровим трамбуванням до  $\gamma_{ск} = 1.65 \text{ кг/см}^3$ .
5. Монолітні конструкції виконувати з бетону В25 W6, армування з арматури А400С по ДСТУ 3760-98.
6. Бетонні роботи виконувати згідно СНиП 3.03.01-87, СНиП 3-4-80.
7. За відносну відмітку 0,000 прийнята відм. чистої підлоги 1 поверху .
8. Під подушку виконати бетонну підготовку на товщину 100 мм.
9. Даний аркуш розглядати сумісно з КЗ-4-7, АР арк. 9-11
10. Специфікацію на зміни див. аркуш КЗ-7.

Відм. ввіда комунікацій в будинок погодити з інж. службами та обов'язково передбачити

Погоджено

Взамін інв. N

Підпис і дата

Інв. N оригін.