








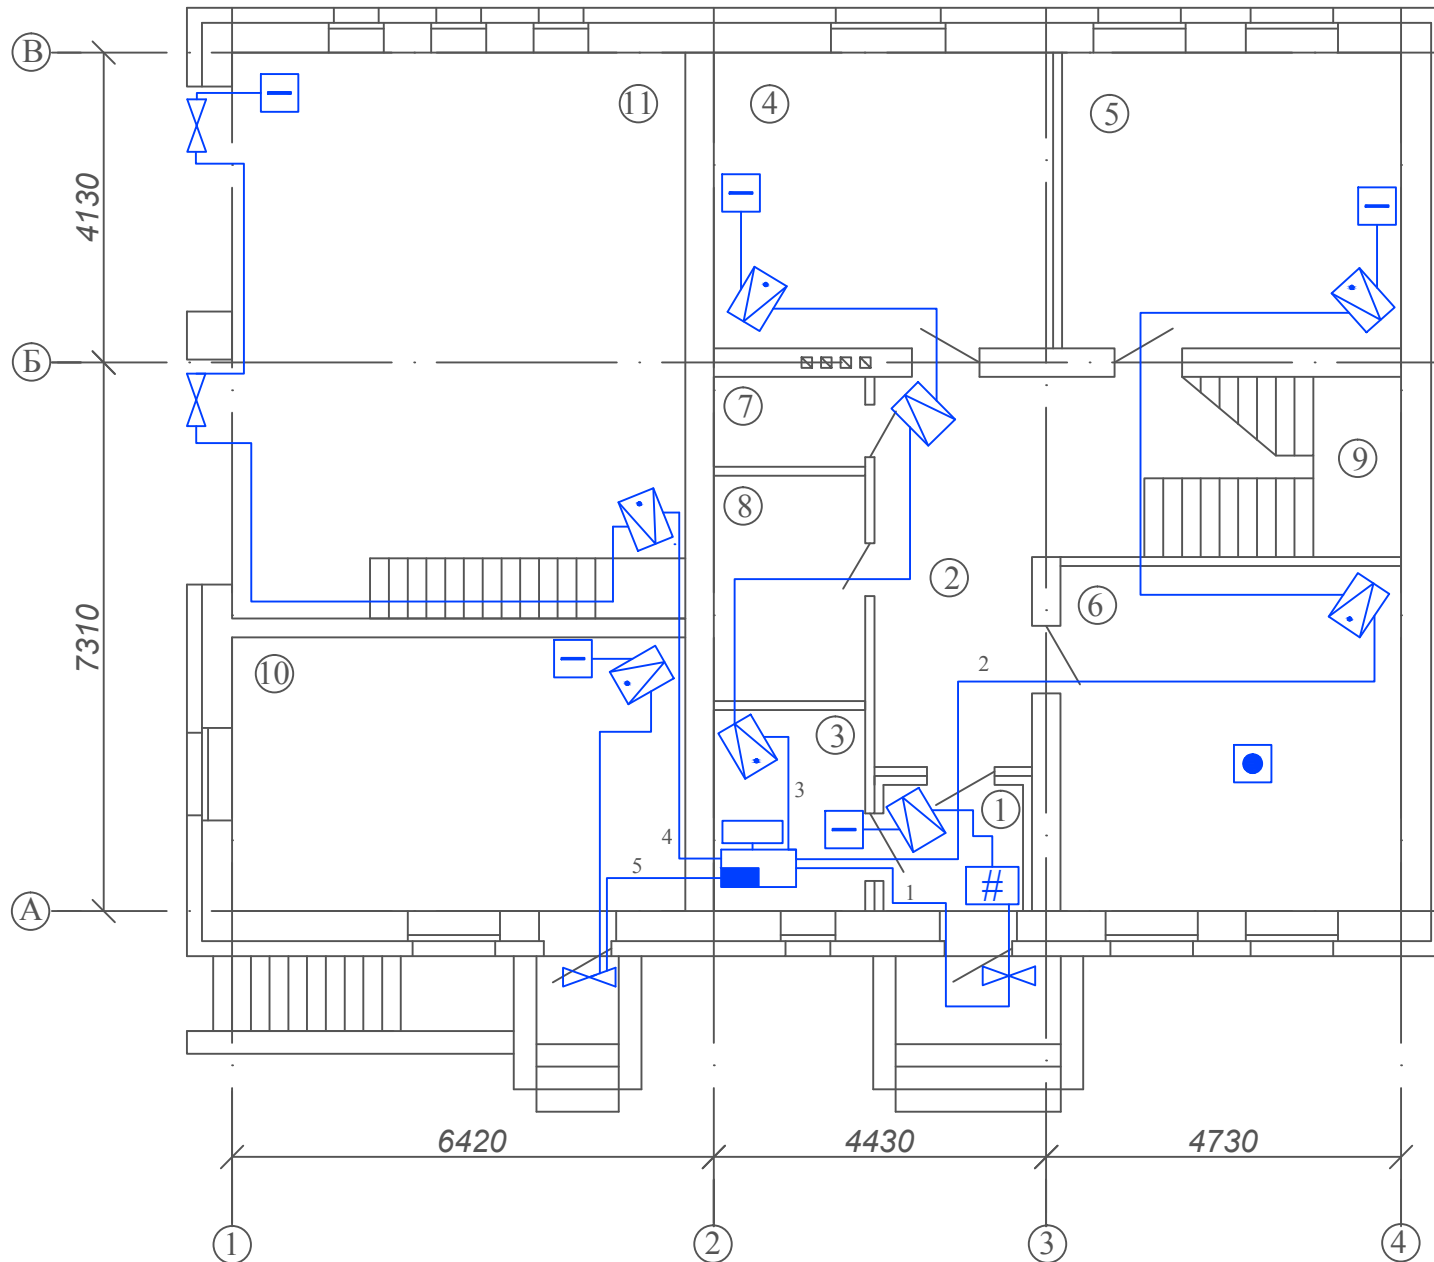

План 1 поверху



-  Детектор руху
-  Комбінований детектор руху+детектор розбиття скла
-  Клавіатура
-  Сповіщувач магнітоконтантний
-  Прилад приймально-контрольний
-  Кінцевий пристрій
-  Тривожна кнопка
-  Приймач тривожної сигналізації

ЕКСПЛІКАЦІЯ ПРИМІЩЕНЬ

№	Найменування
1	Тамбур
2	Передпокій
3	Котлова
4	Кухня
5	Вітальня
6	Спальня
7	Санвузол
8	Ванна кімната
9	Сходи
10	Літня кухня
11	Гараж