
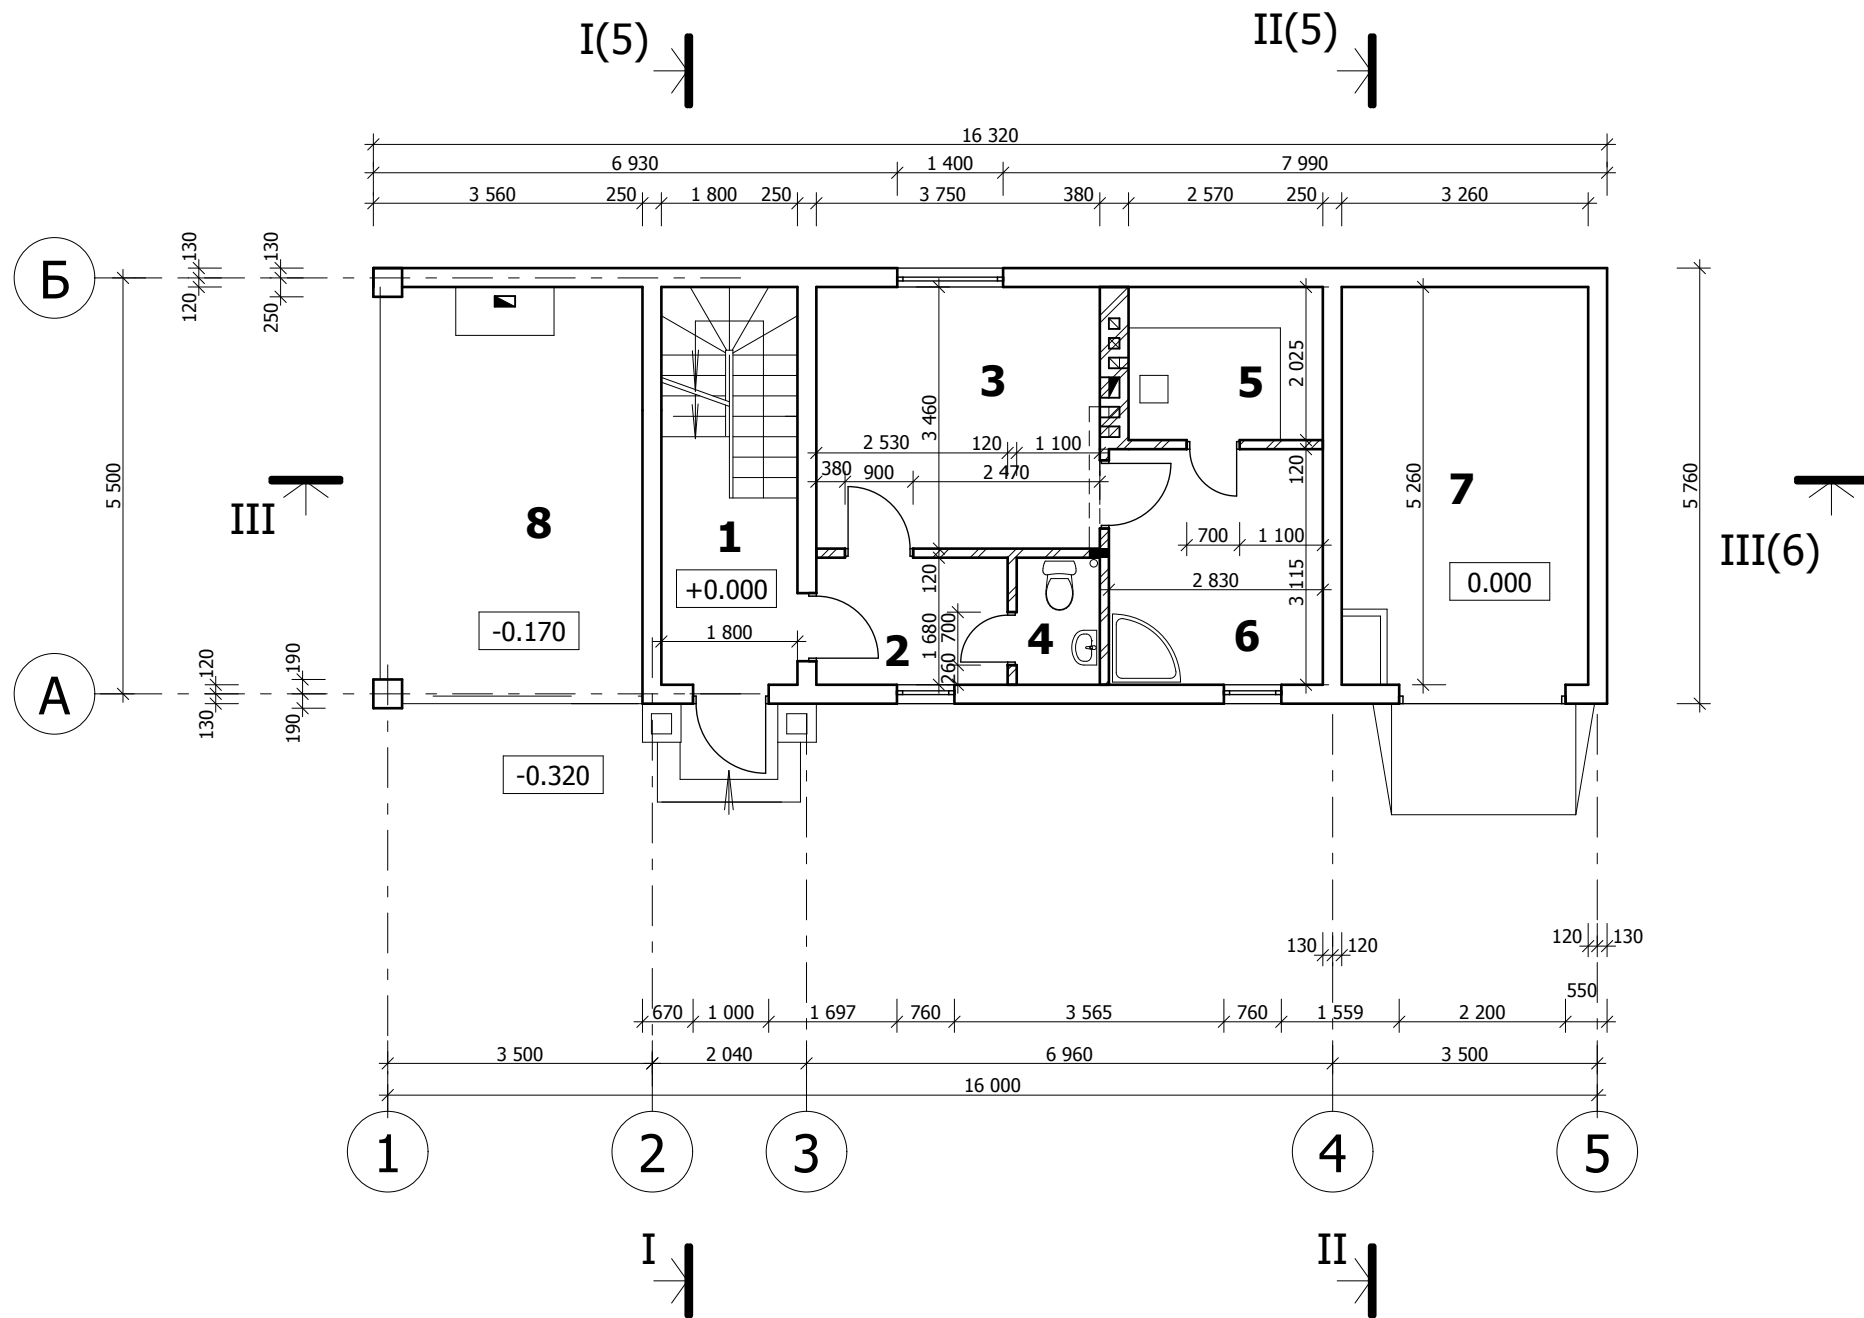
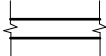
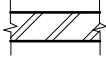


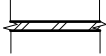

Експлікація приміщень 1 - го поверху		
№	Назва приміщення	Площа, м²
1	Сходовоа клітка	9,46
2	Хол	4,25
3	Кімната відпочинку	12,97
4	Санвузол	1,85
5	Парна	5,20
6	Душова	8,81
7	Майстерня	17,15
8	Тераса	4,90
		Σ 54,59 м²

- 

- стіни з керамічних блоків "Кератерм 25" 380x248x238(ДхШхВ)
- 

- стіни цегляні
- 

- перегородки цегляні

Даний аркуш дивись разом з аркушем АБ - 5, 6

1. Кількість цегли повнотілої 65x120x250

- 9,0 м³ -3 600 шт.
2. Кількість керамічних блоків "Кератерм 25" 380x248x238(ДхШхВ)мм

- 2300 шт.

Даний аркуш дивись разом з аркушами АБ - 5, 6

						ГП-21/13			
Зм.	Кіл.	Арк.	№	Підпис	Дата				
						Проект господарської будівлі	Стадія	Аркуш	Аркушів
ГАП		Матвієнко					П	3	
Проект		Матвієнко							
Перевірив		Тиханський				План 1 - го поверху	НПФ "Галпроект" м.Львів		
Н.контр.									