



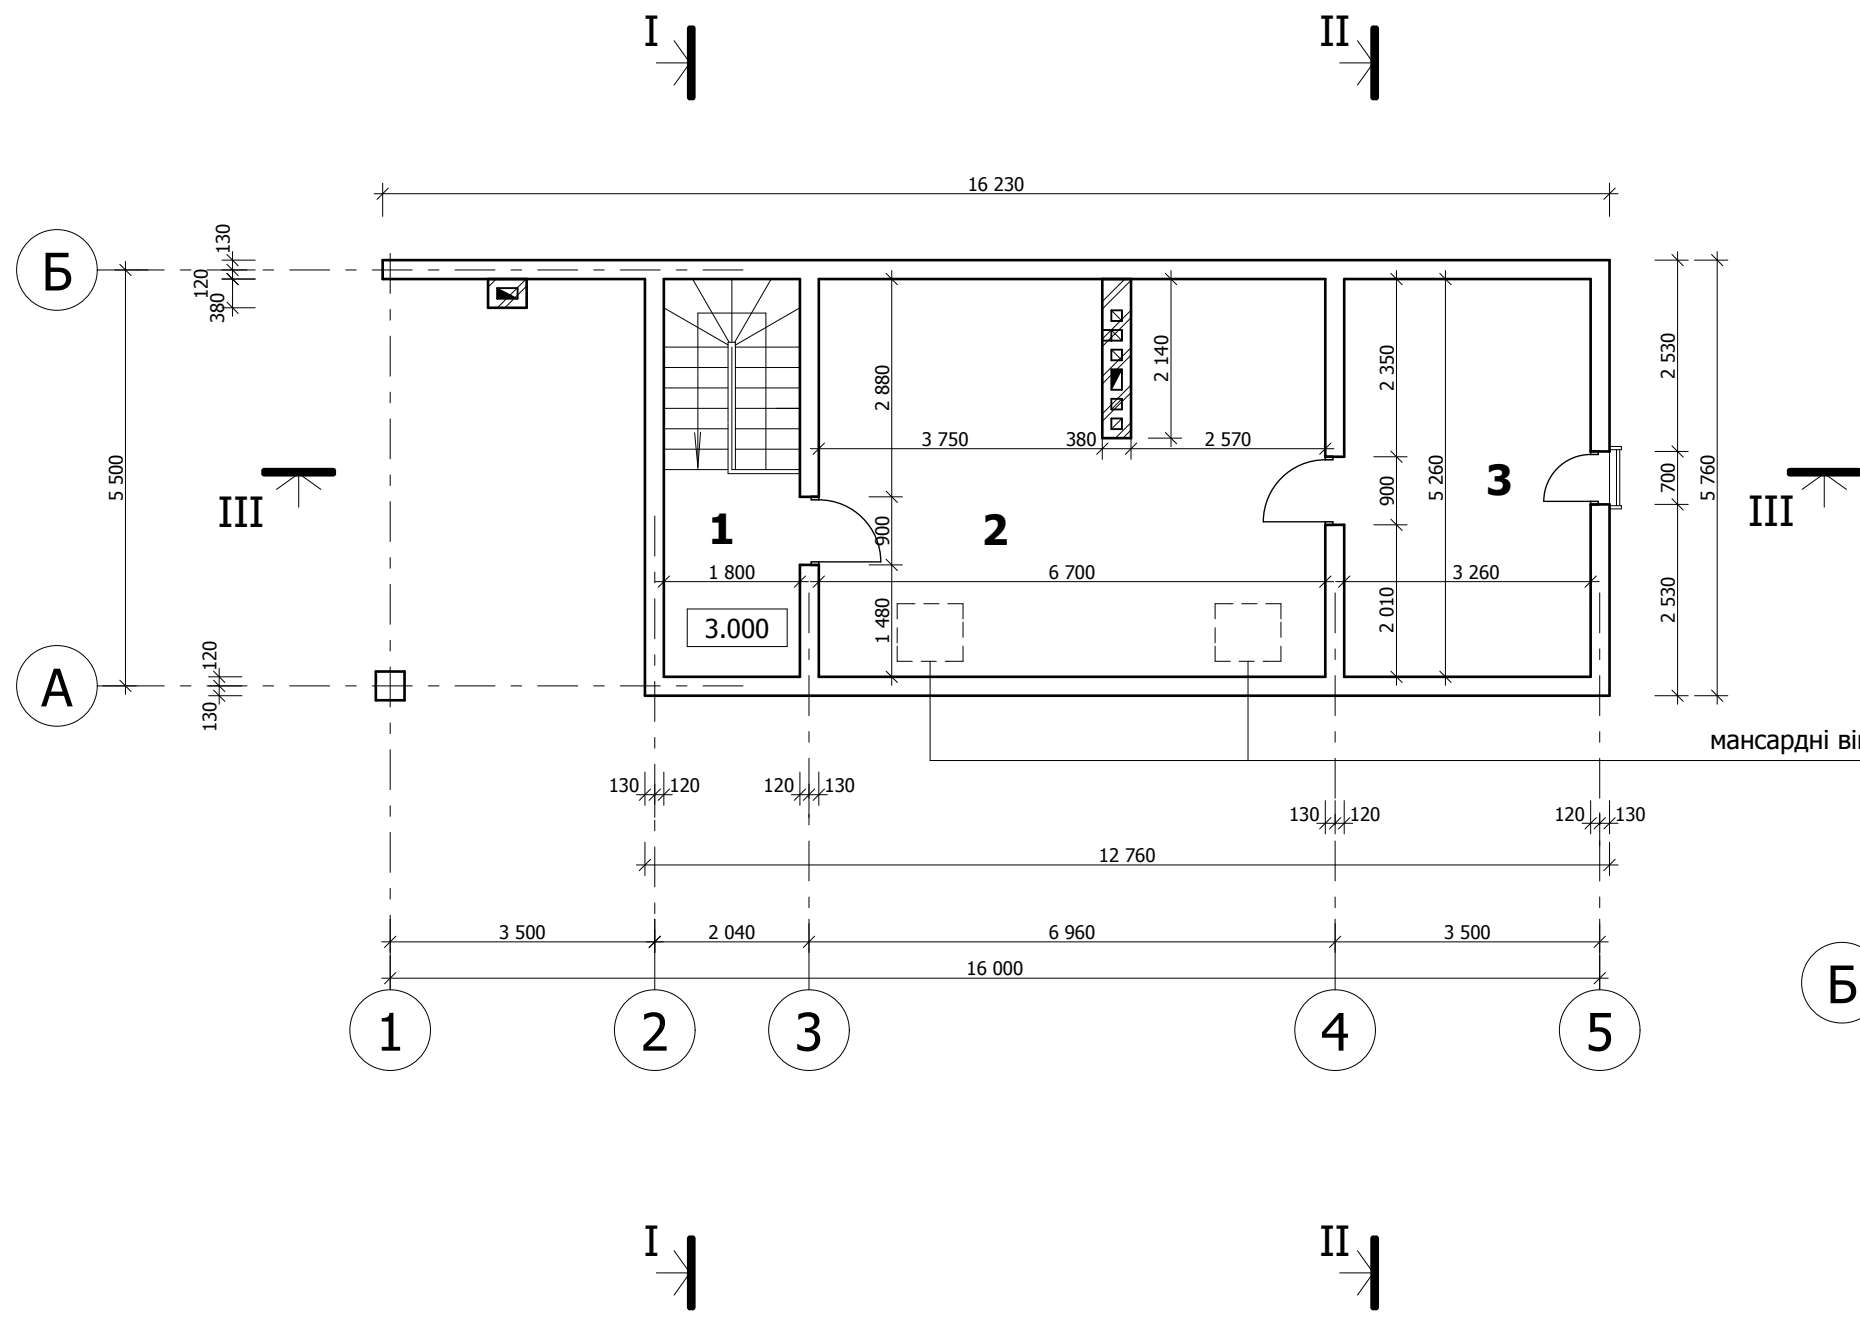

Експлікація приміщень мансардного поверху		
№	Назва приміщення	Площа, м²
1	Сходова клітка	4,93
2	Господарське приміщення	34,43
3	Господарське приміщення	17,15
		Σ 56,51 м²

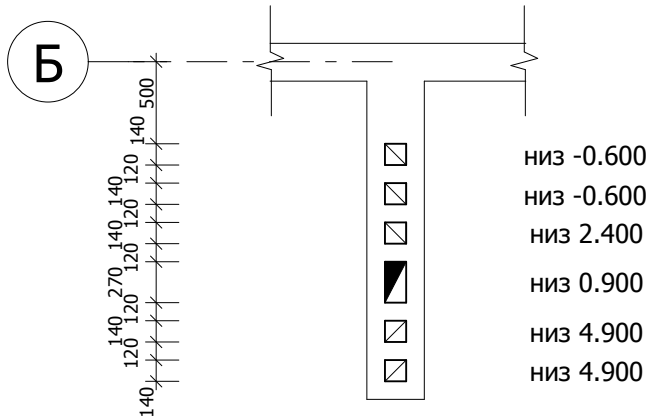

- стіни з керамічних блоків "Кератерм 25" 380x248x238(ДхШхВ)
- стіни цегляні
- перегородки цегляні

Даний аркуш дивись разом з аркушем АБ - 5, 6

						ГП-21/13		
Зм.	Кіл.	Арк.	№	Підпис	Дата			
ГАП		Матвієнко				Проект господарської будівлі	Стадія	Аркуш
Проект		Матвієнко					П	4
Перевірив		Тиханський				План мансардного поверху	НПФ "Галпроект" м.Львів	
Н.контр.								