


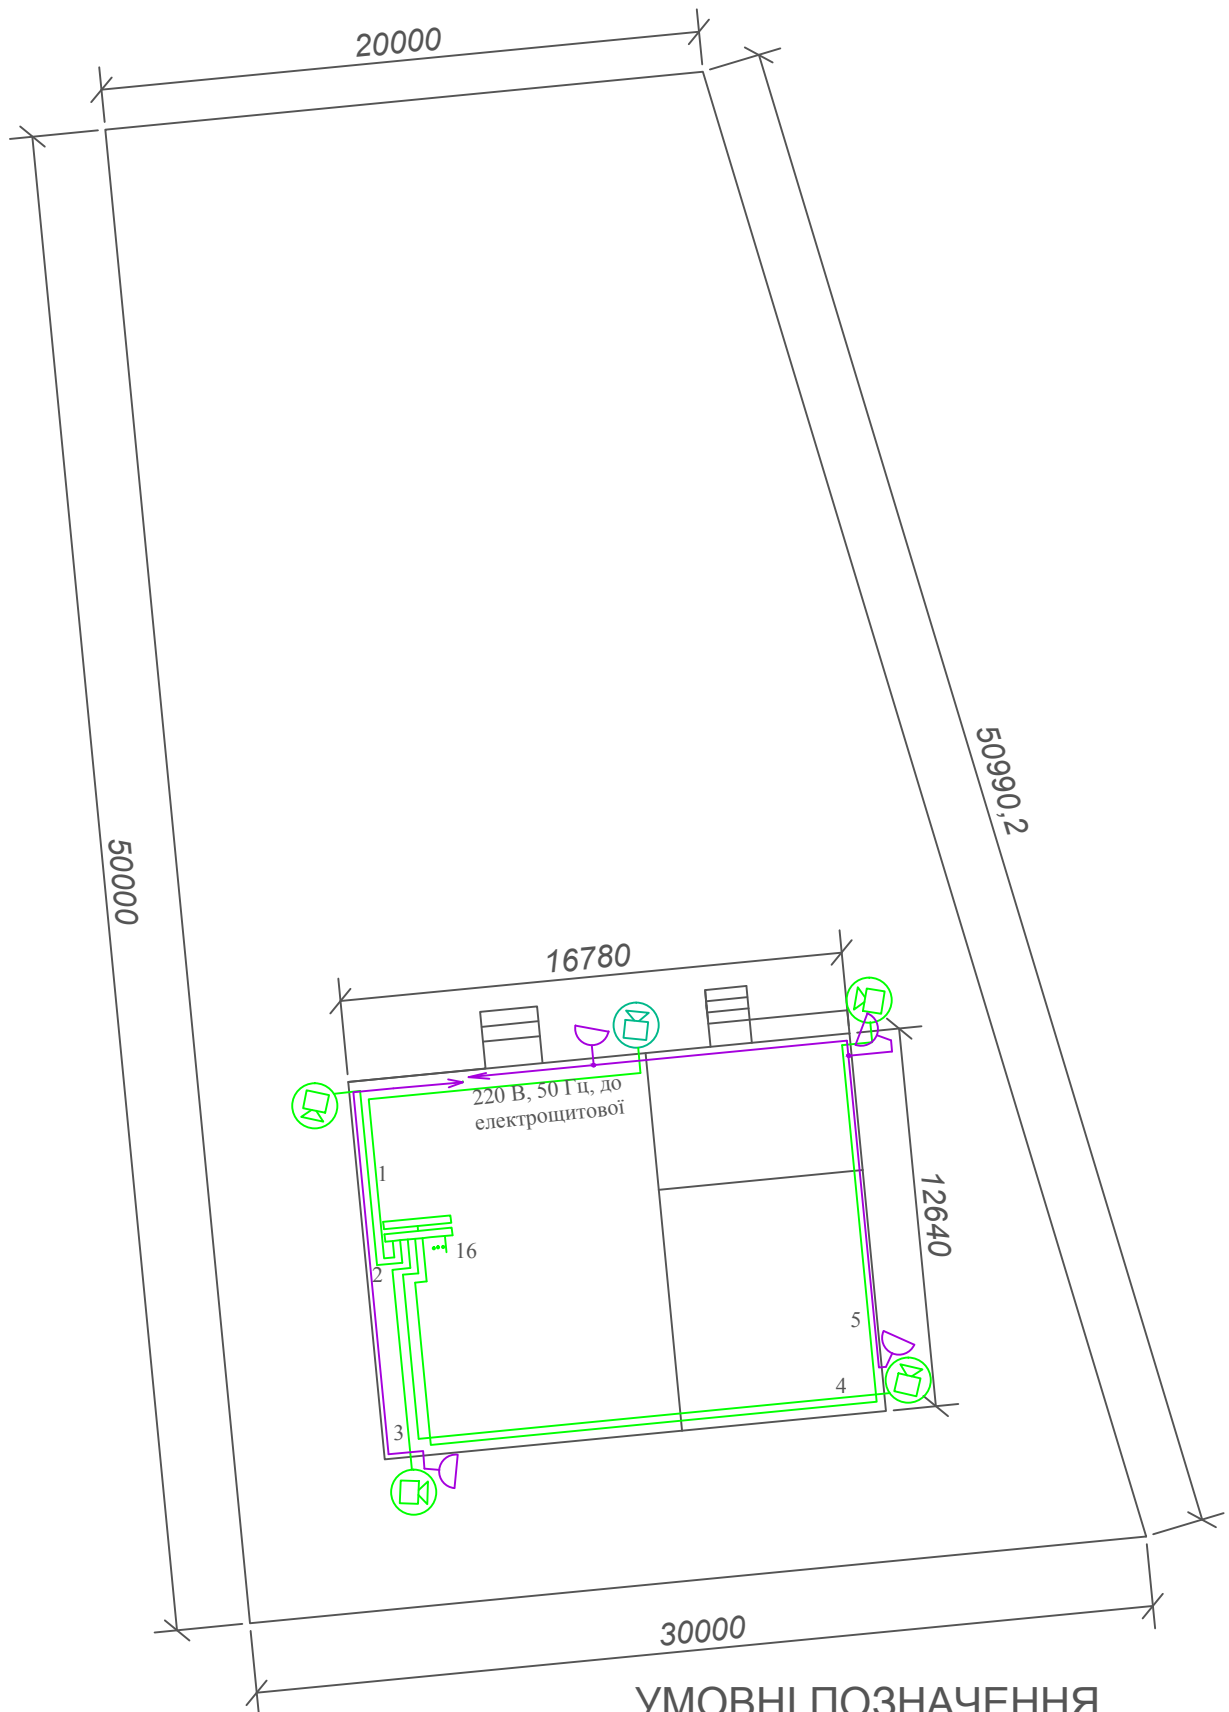

УМОВНІ ПОЗНАЧЕННЯ

	Камера вулична фіксована
	Камера вулична варіфокальна
	Відеореєстратор 8-канальний
	Світч 16-канальний
	Кабель UTP 4x2x0.52
	Прожектор з датчиком руху