


Фасад в осях 2-1

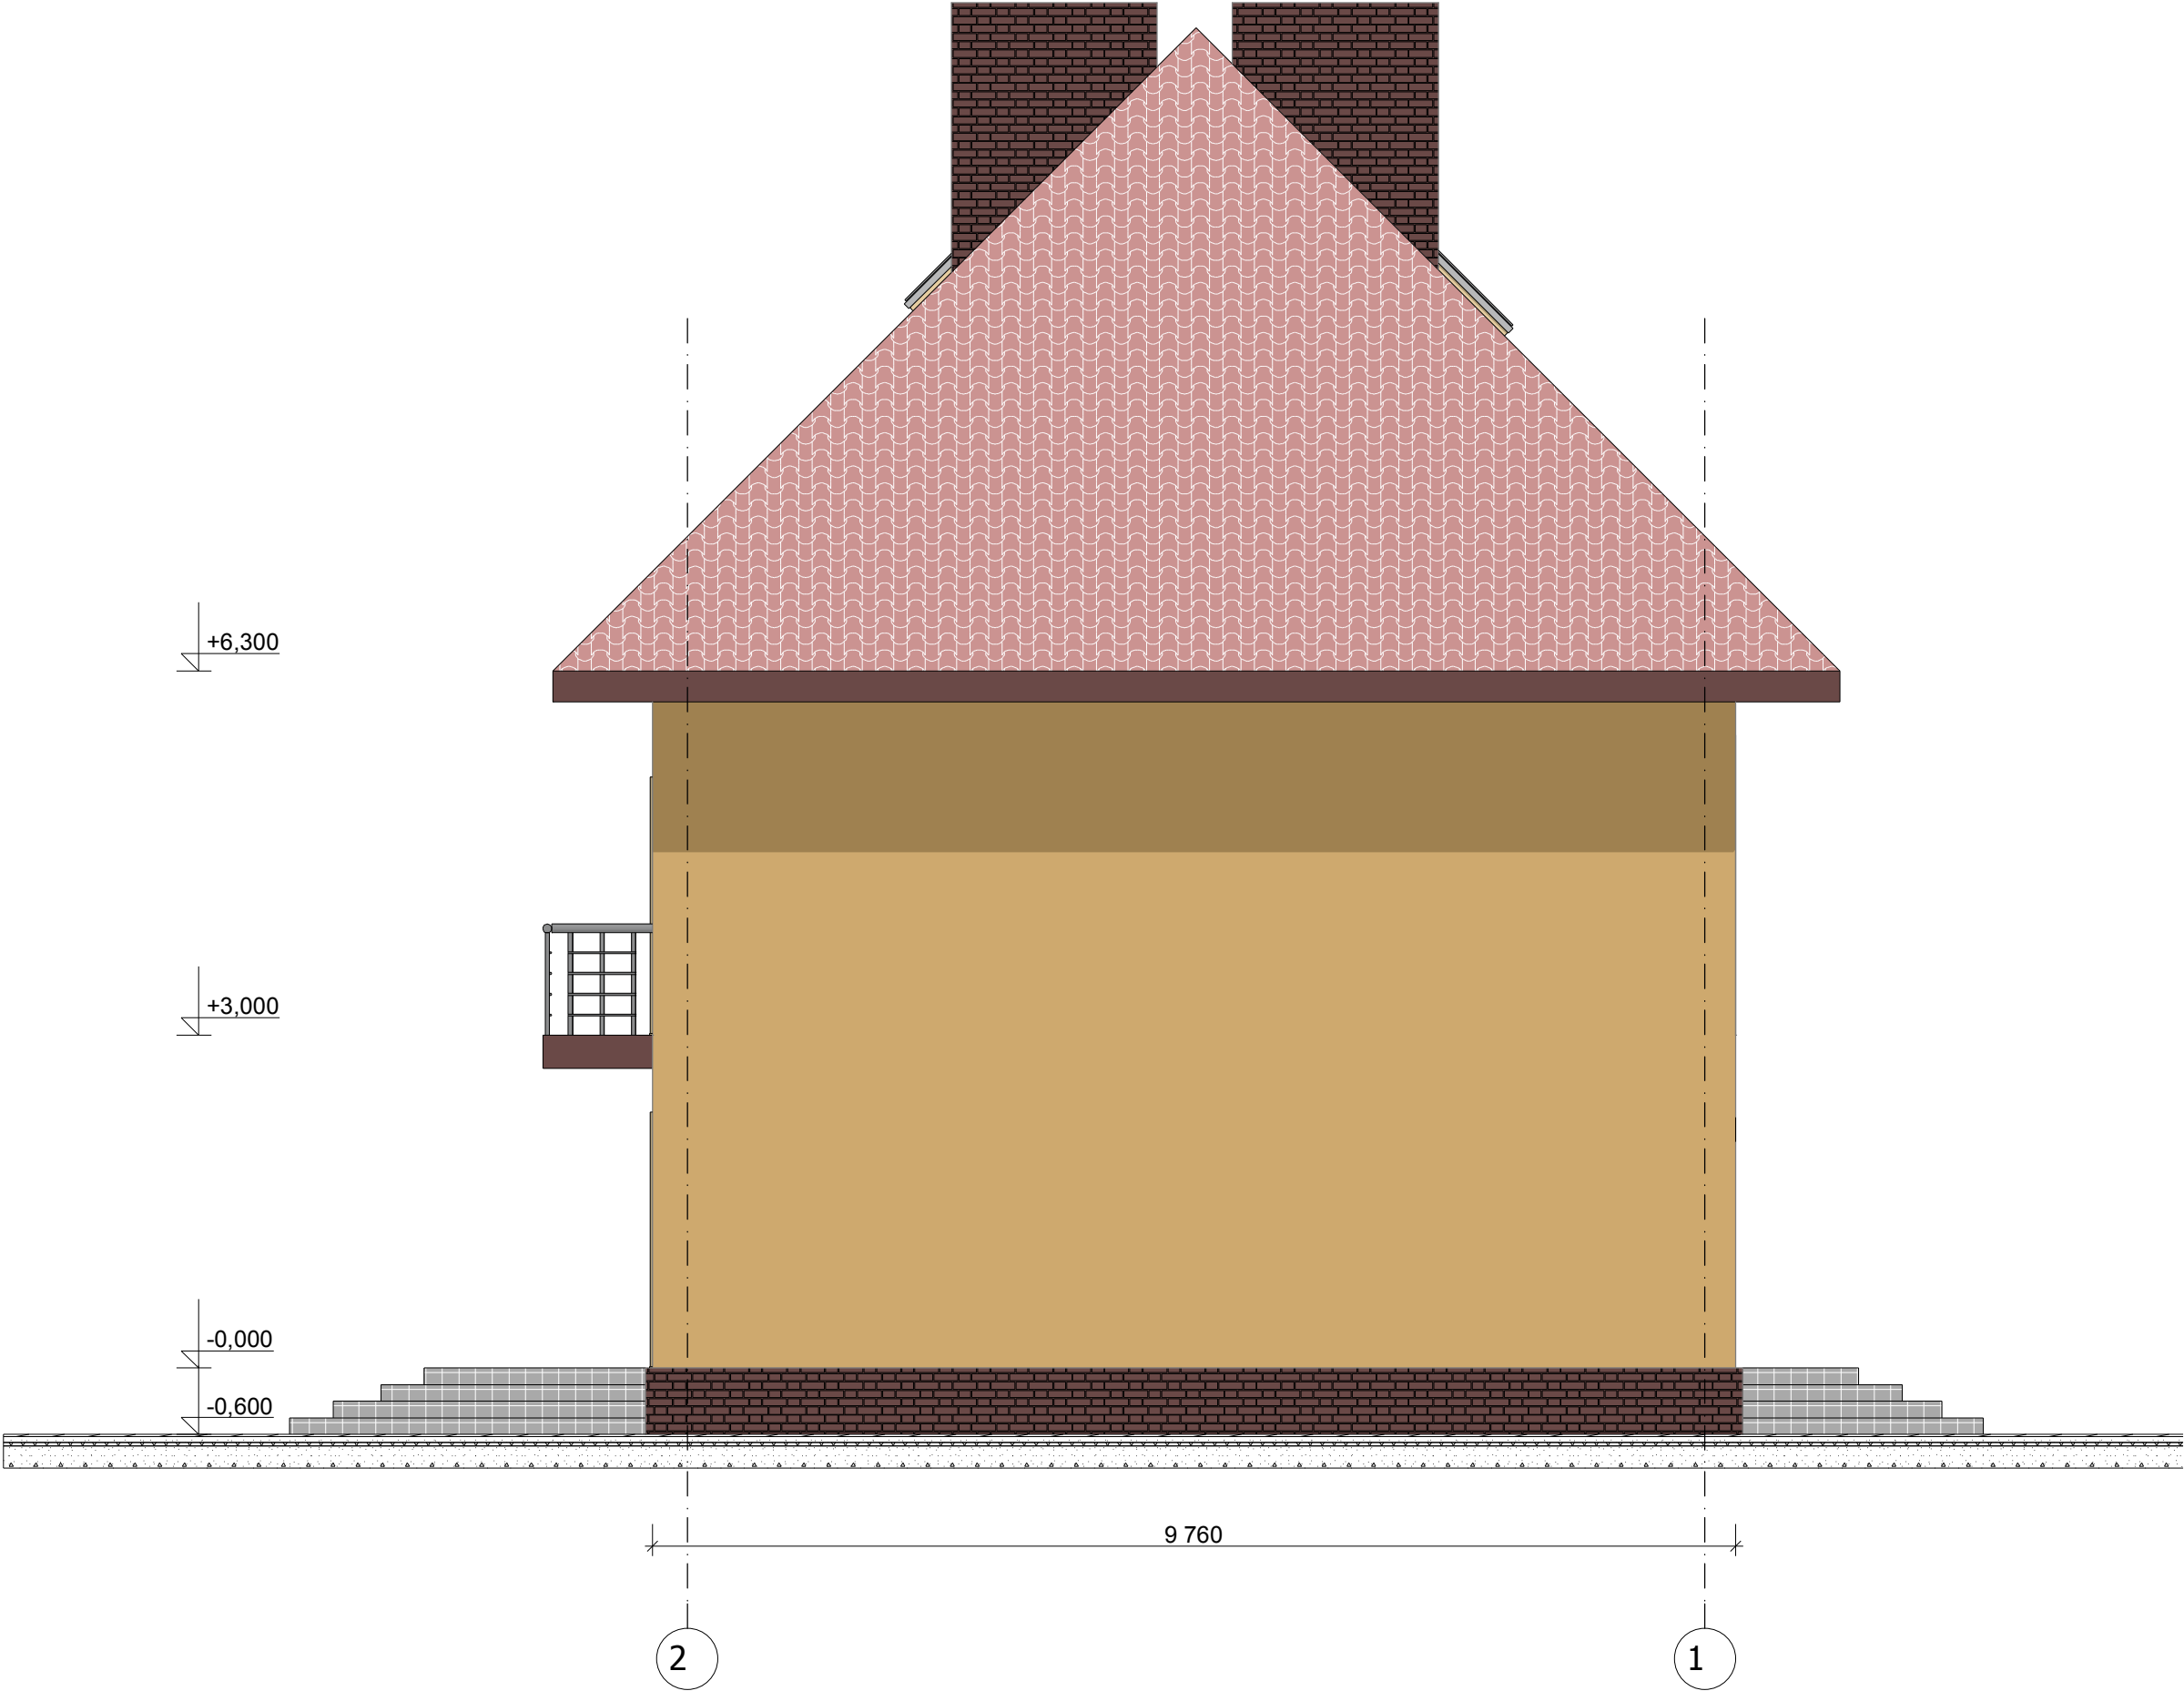

СОГЛАСОВАНО:			
Инв. N подл.	Подпись и дата		Взамен инв. N