


Фасад в осях А-Б

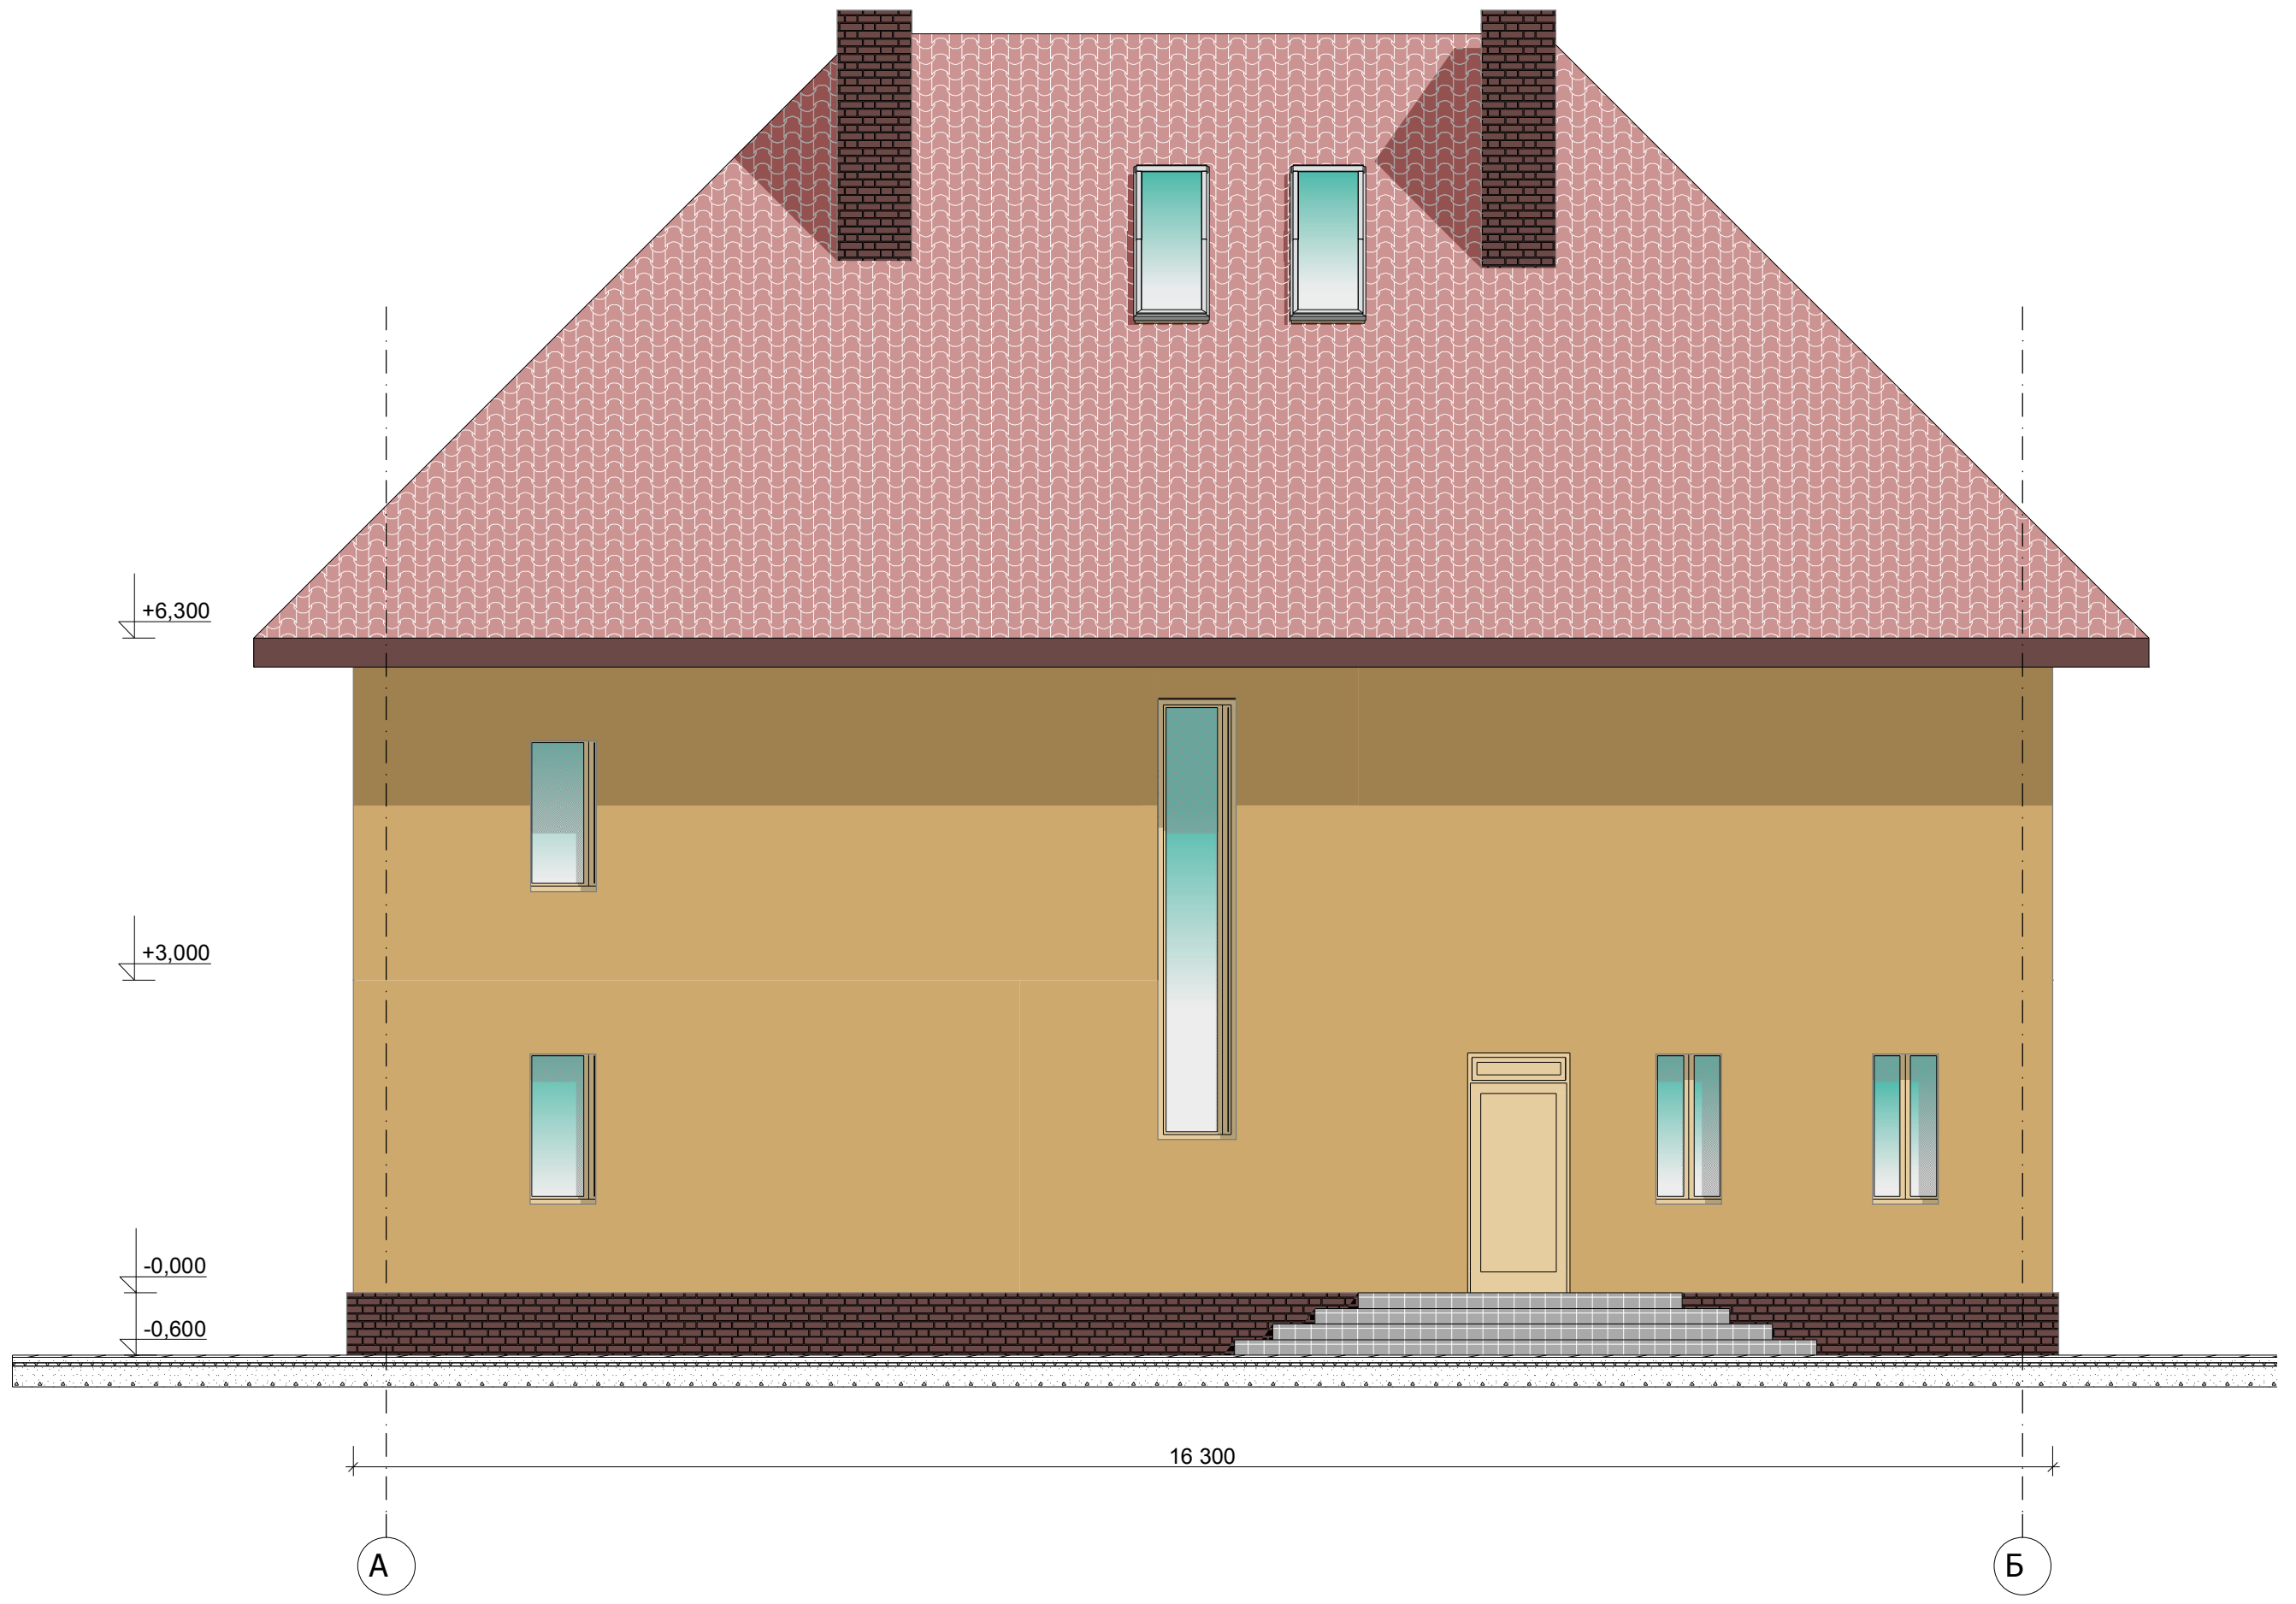

СОГЛАСОВАНО:					
Изнач. N подл.					
Подпись и дата					
Взамен инв. N					