



ЕКСПЛІКАЦІЯ ПРИМІЩЕНЬ

№№№	Назва приміщення	Площа м ²	Примітки
1	Ганок	(коэф.0,3) 0,43 м ²	1,5 м ²
2	Тавібір	3,7 м ²	
3	Хол	3,8 м ²	
4	санвузол №1	3,5 м ²	
5	котельня	4,9 м ²	
6	спальня №1	11,9 м ²	
7	вітальня	28,1 м ²	
8	кухня-дальня	14,9 м ²	
9	кладовка	2,4 м ²	
10	тераса з барбекю	(коэф.0,3) 6,9 м ²	площа з урахуванням штукатурки 20мм 23,0 м ²
Площа 1-го поверху		80,58 м ²	

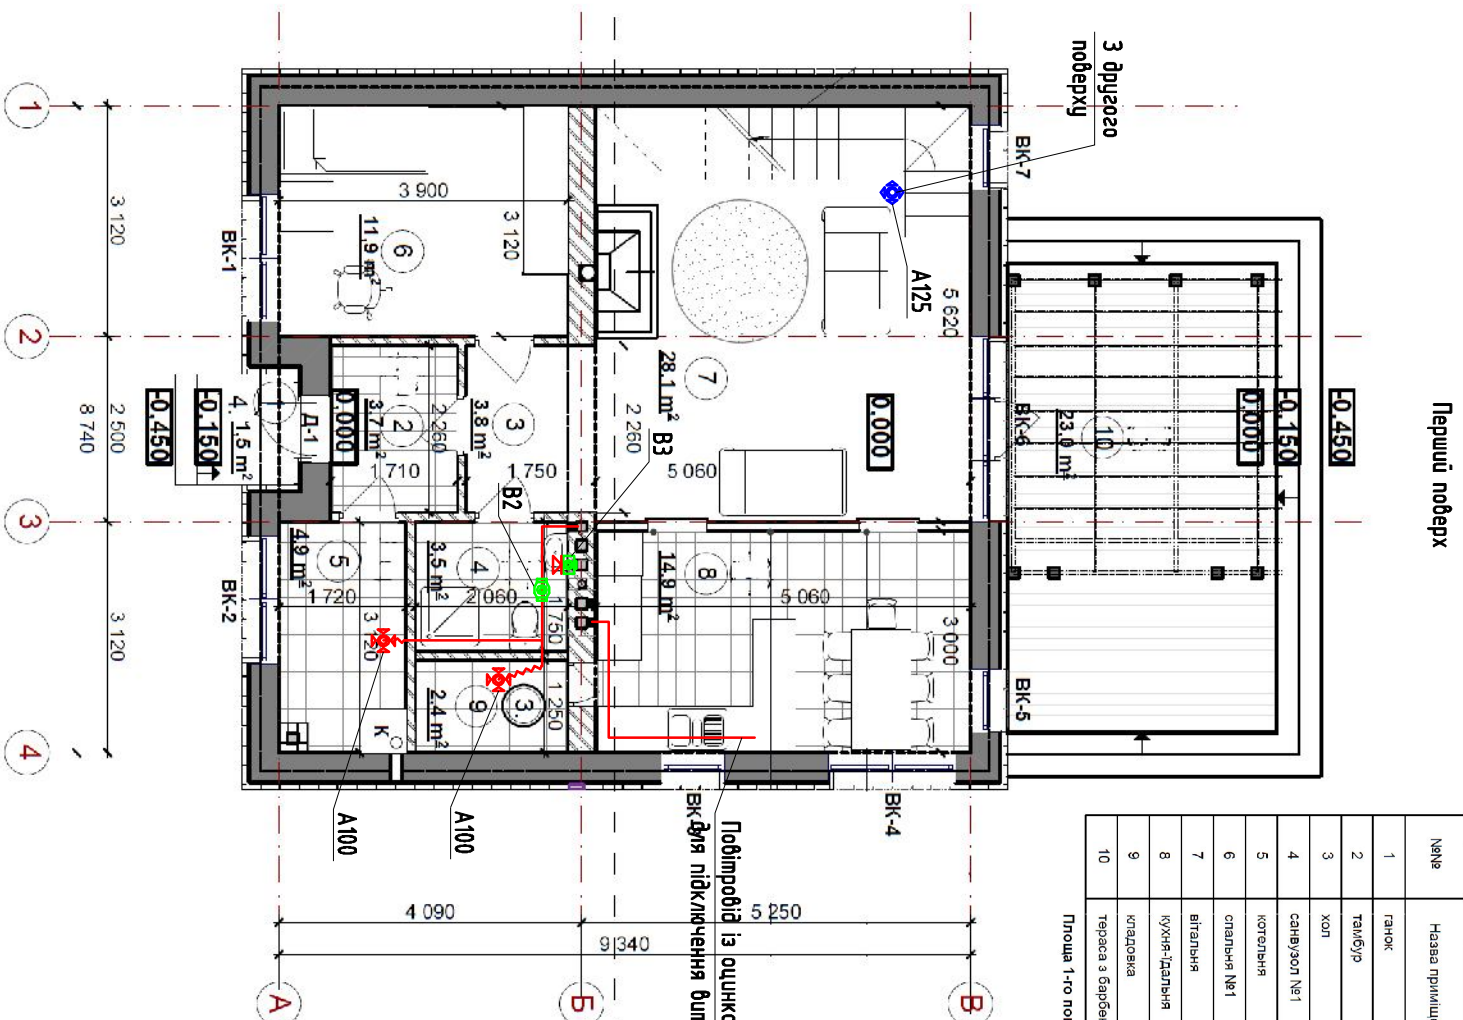

Другий поверх

№№№	Назва приміщення	Площа м ²	Примітки
11	хол	6,8 м ²	
12	спальня №2	15,1 м ²	
13	кладовка	5,7 м ²	
14	санвузол №2	6,4 м ²	
15	спальня №3	13,5 м ²	
16	спальня №4	13,6 м ²	
17	шафа	1,3 м ²	
Площа 2-го поверху		62,8 м ²	площа з урахуванням штукатурки 20мм

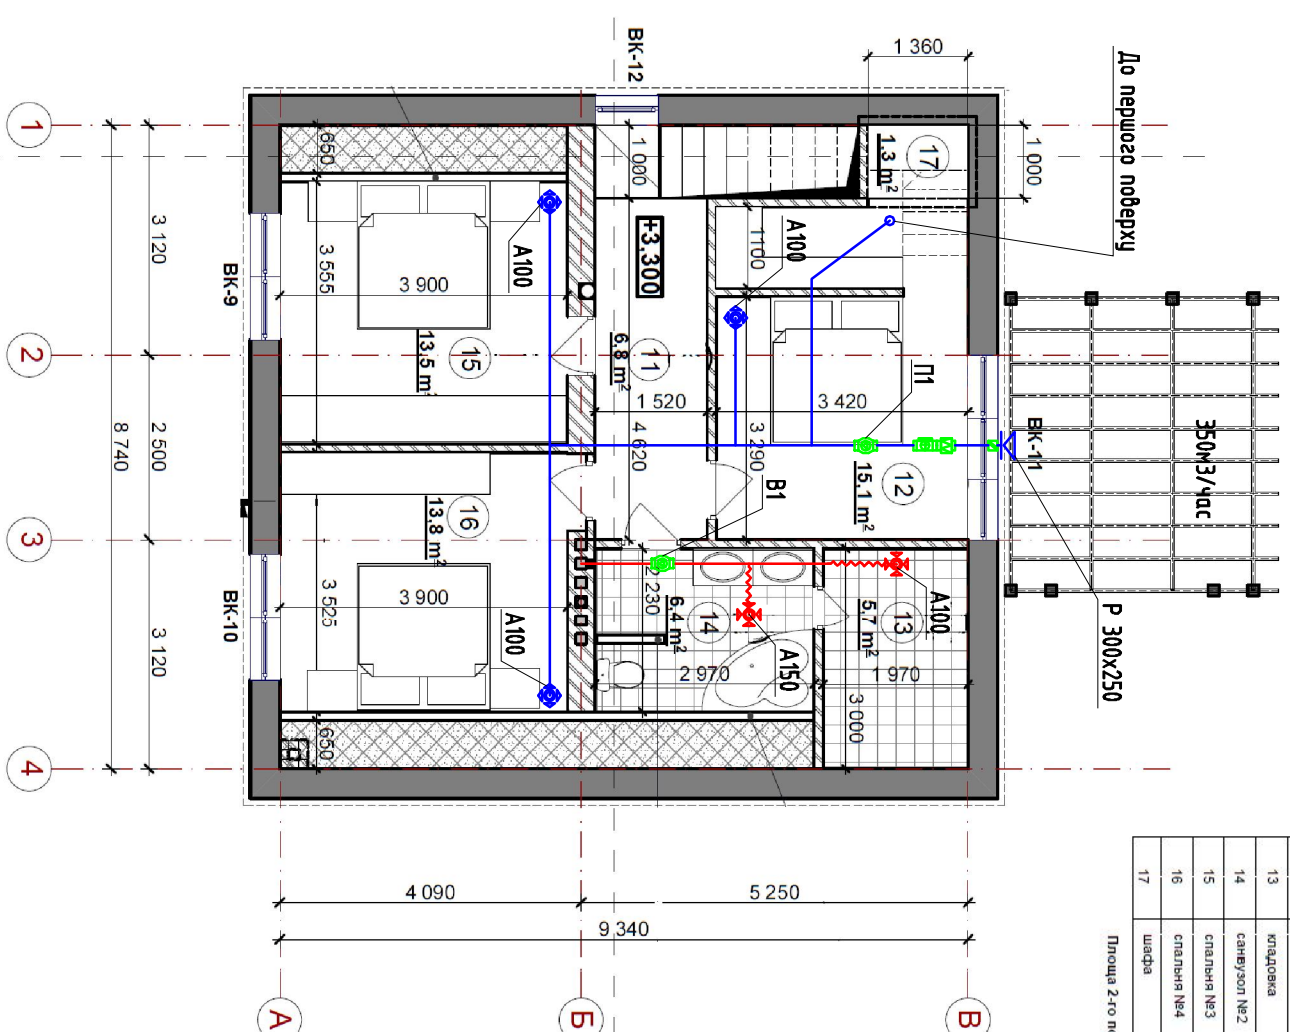

Інв. № подл.	Підпис і дата	Взамін Інв. №	Погоджено	Дата	Підпис
			Грицун	10.06.13	

- Умовні позначення:
- припливна решітка
 - витяжна решітка
 - припливний повітропровід
 - витяжний повітропровід
 - позначення обладнання

-0В

Будівництво житлових приміщень за адресою:
Київська область Макаріївського району, в с/дТ
"Яблунівські сади" по вул. Липський 14

Зм.	К.уч	Лист	№доку	Підпис	Дата
Розробив	Лугобий				10.06.13
Перевірив	Шумиловда				10.06.13
Н. канпр.					
ГІП	Сироткін				10.06.13
Директор	Маркарян А				10.06.13

Вентиляція М 1:100

ТОВ "Клімат Системз"