


## Экспликация помещений

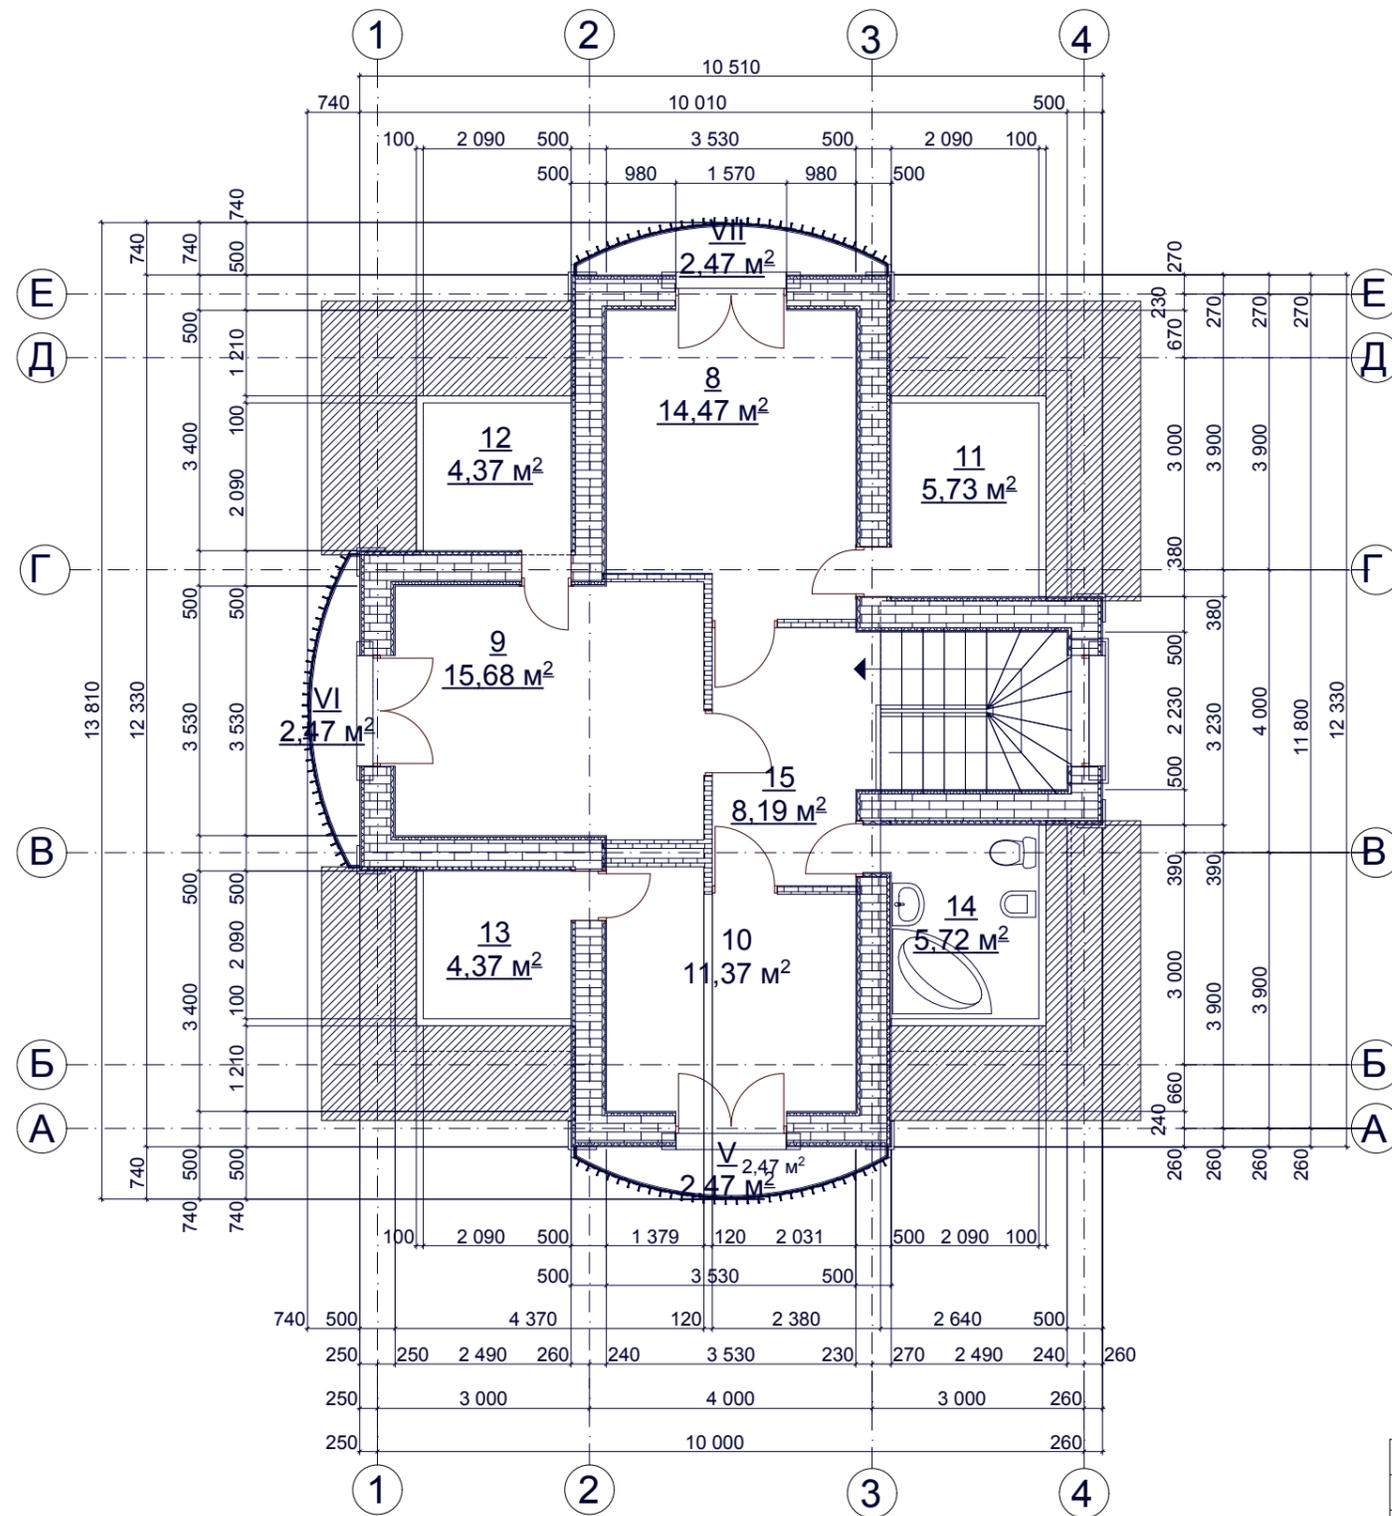

Номер по плану	Наименование	Площадь, м <sup>2</sup>	Категория производства по взрывной взрыво-пожарной и пожарной опасности
1	прихожая	9,77 м <sup>2</sup>	
2	кладовая	3,63 м <sup>2</sup>	
3	кухня	7,21 м <sup>2</sup>	
4	студия	38,01 м <sup>2</sup>	
5	жилая комната	9,66 м <sup>2</sup>	
6	санузел	8,91 м <sup>2</sup>	
7	лестница	6,89 м <sup>2</sup>	
8	жилая комната	14,47 м <sup>2</sup>	
9	жилая комната	15,68 м <sup>2</sup>	
10	жилая комната	11,37 м <sup>2</sup>	
11	кладовая	5,73 м <sup>2</sup>	
12	кладовая	4,37 м <sup>2</sup>	
13	кладовая	4,37 м <sup>2</sup>	
14	санузел	5,72 м <sup>2</sup>	
15	коридор	8,19 м <sup>2</sup>	
I	терасса	21,28 м <sup>2</sup>	
II	крыльцо	44,77 м <sup>2</sup>	
III	крыльцо	6,67 м <sup>2</sup>	
IV	зона отдыха	6,11 м <sup>2</sup>	
V	балкон	2,47 м <sup>2</sup>	
VI	балкон	2,47 м <sup>2</sup>	
VII	балкон	2,47 м <sup>2</sup>	

Инв. N подл. \_\_\_\_\_  
 Подпись и дата \_\_\_\_\_  
 Взамен инв. N \_\_\_\_\_

		08/05-13-АС		
		Заказчик:		
директор	Копыл	Реконструкция индивидуального жилого дома	Стадия	Лист
ГИП	Копыл		РП	4
Вед. инж.	Железняк	План на отметке 3.000 Экспликация помещений	ООО "АРИС"	
ГАП	Доморацкая		лиц. АГ №591862	