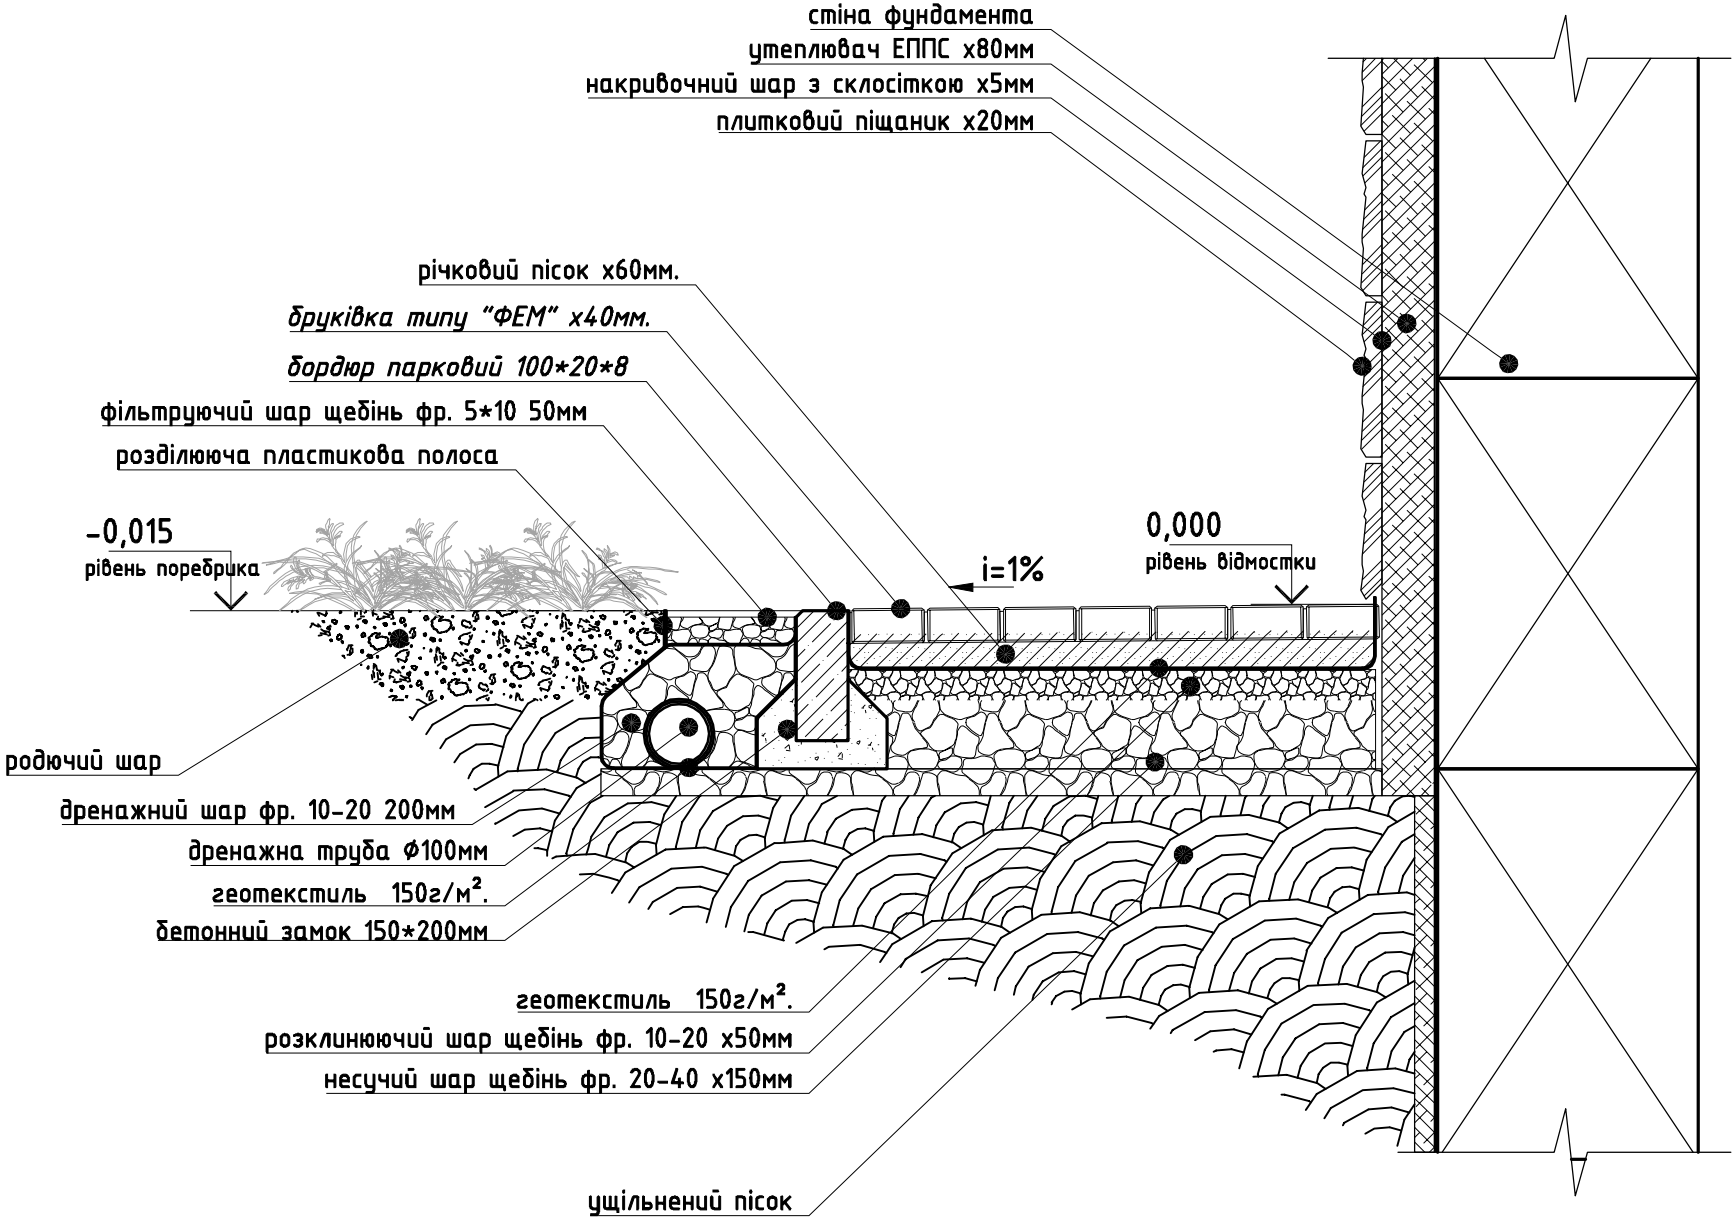СХЕМА УЛАШТУВАННЯ ВІДМОСТКИ