


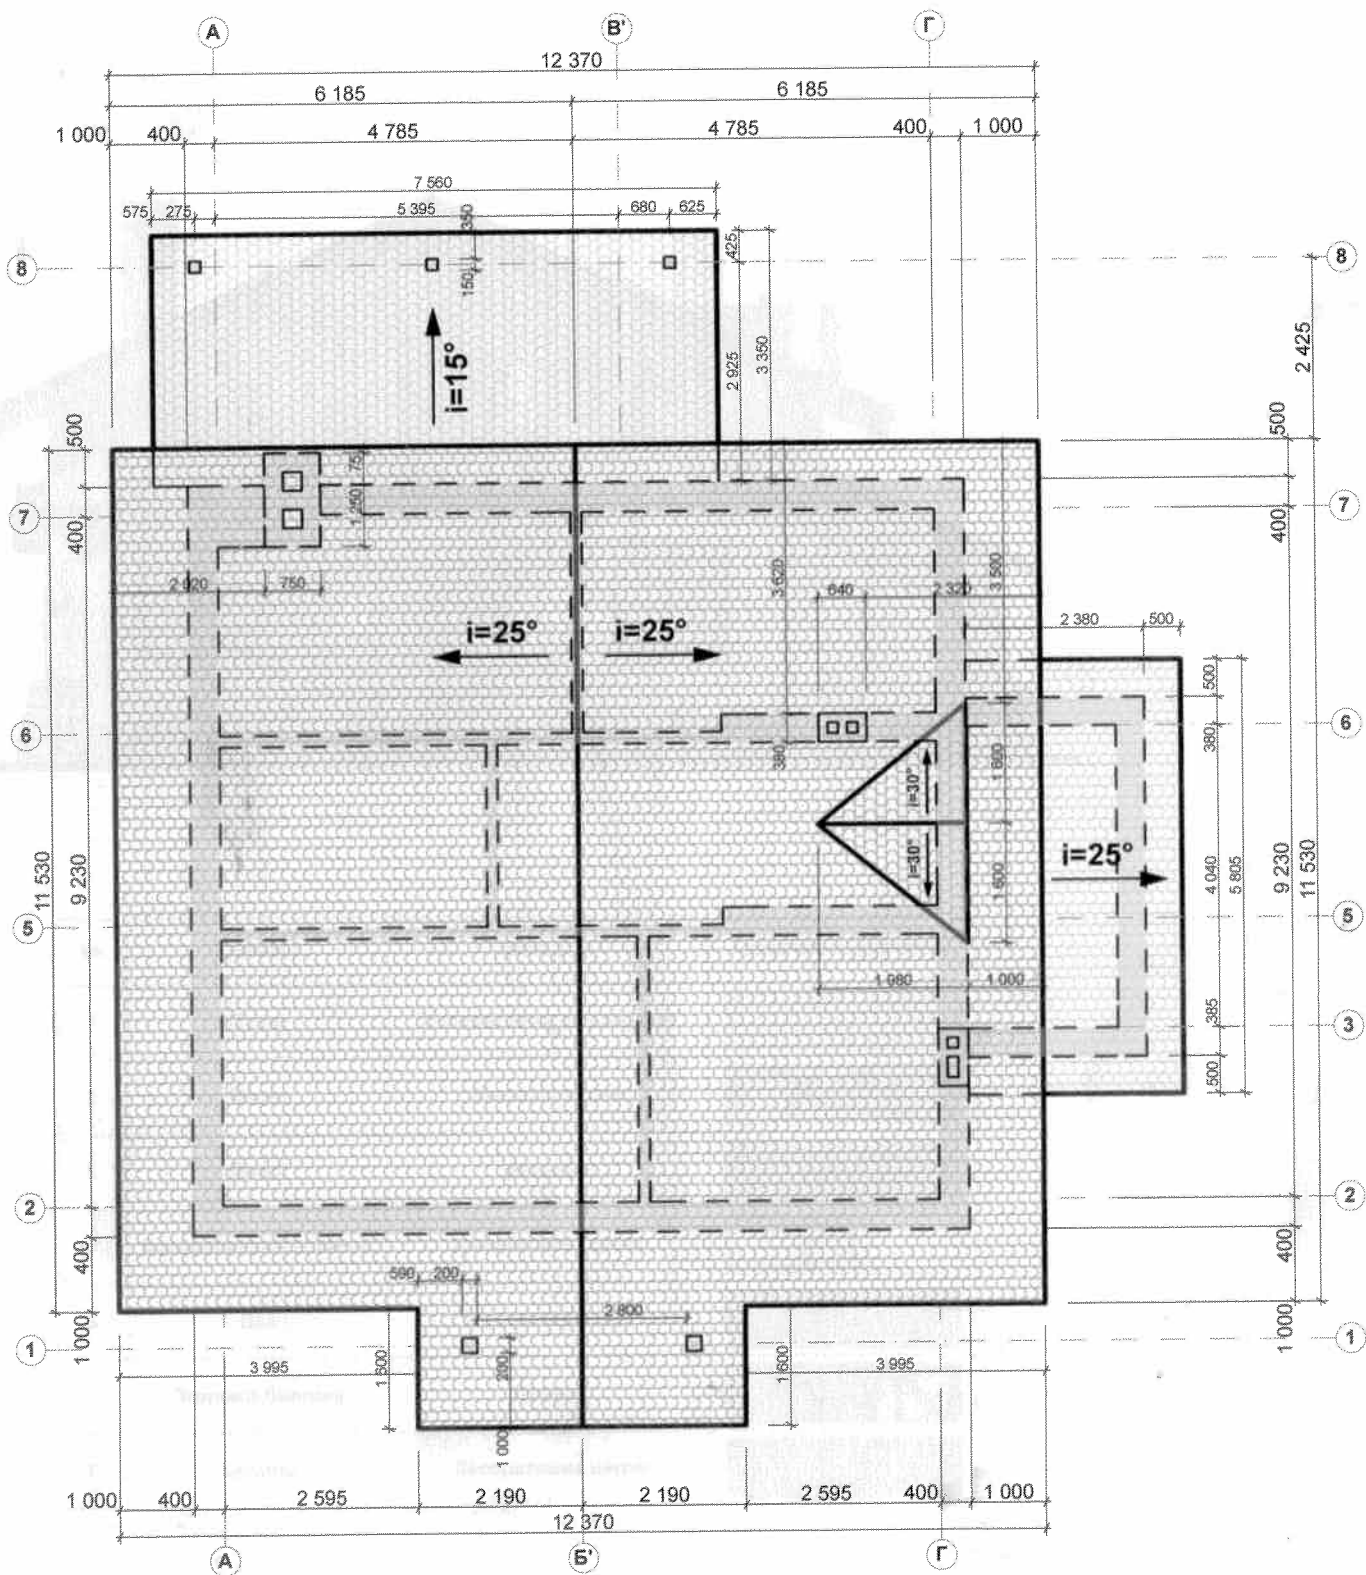

План даху

1:100

Замовник : Фе					
Зм.	Кільк.	Лист	№ док	Підпис	Дата
ГАП		Курило О.В.			
ГП		Шляковський В.В.			
Розробив		Брус Б.Г.			
Перевірив		Шляковський В.В.			
Н. контроль					
Замовник		Федотова Н.О.			

Проект індивідуального житлового
на земельній ділянці площею 0,0
с. Неграші вул. Петров
Киево-Святошинський район К

План даху
М 1:100