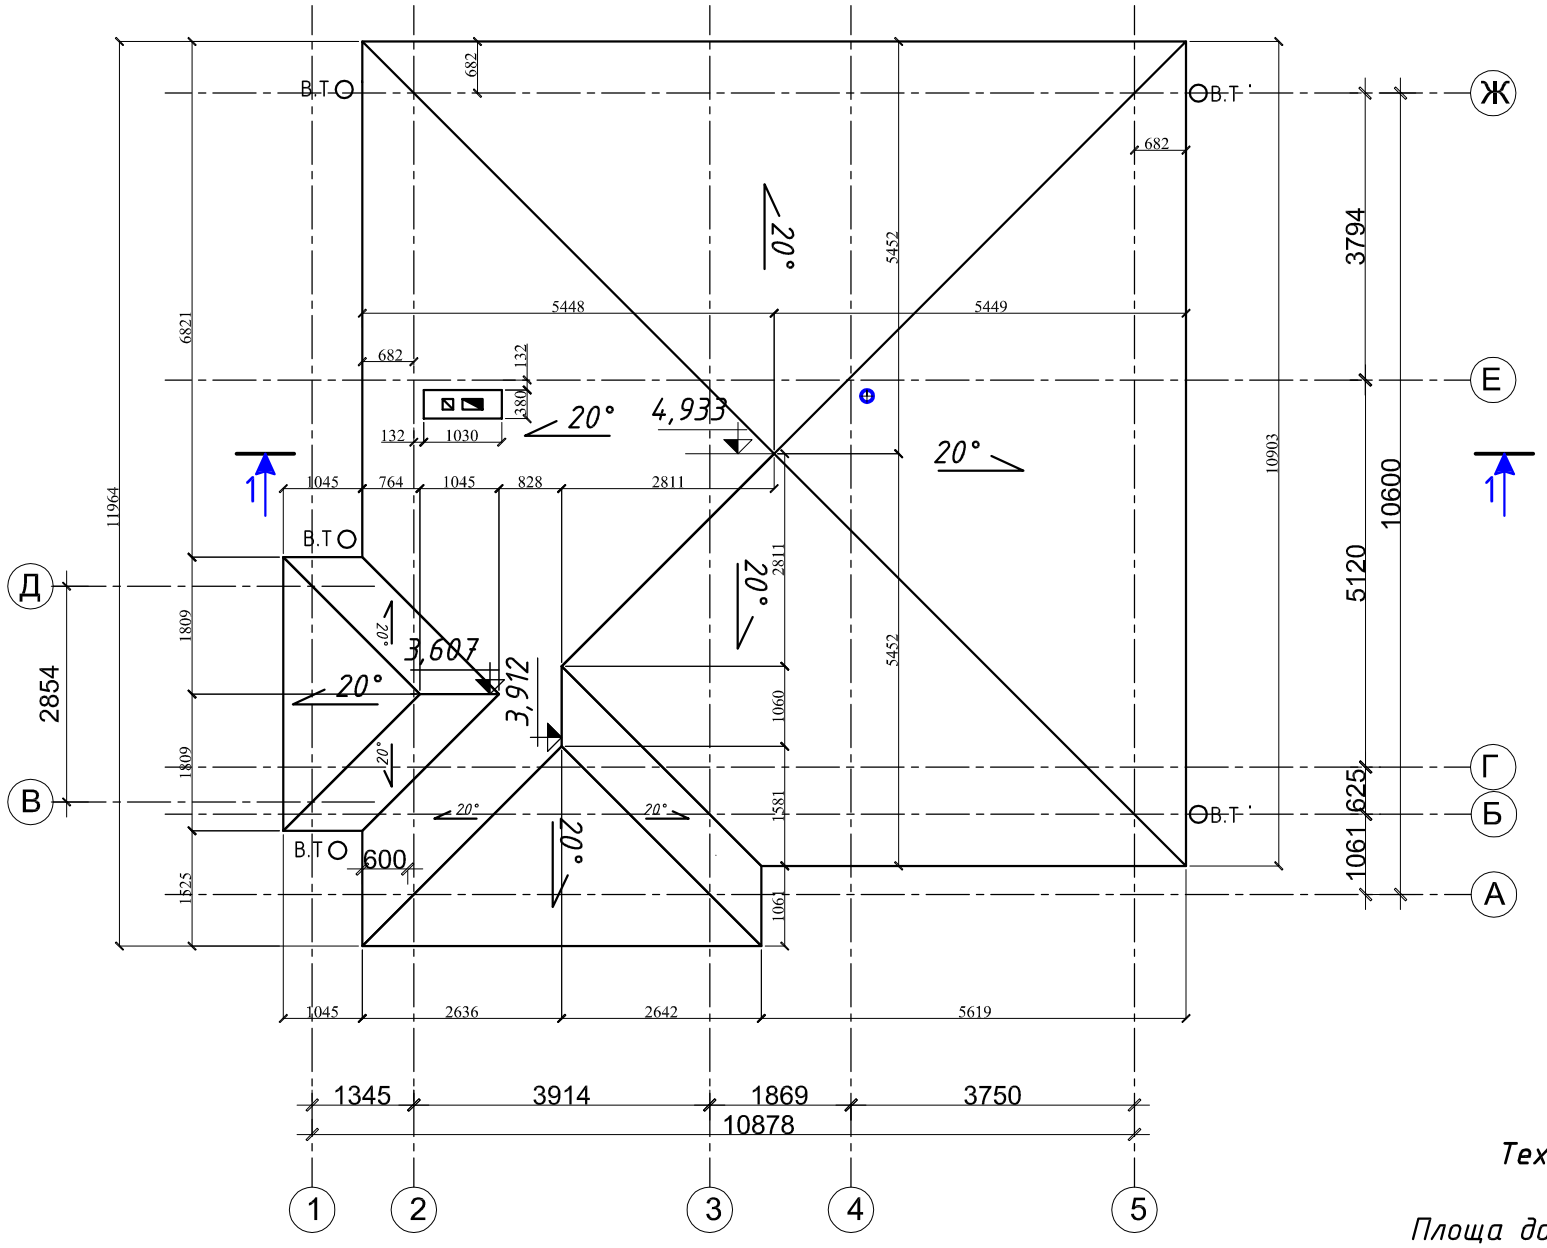

Техніко – економічні показники:

Площа даху *137 м²*

Примітка:
В місцях стикування димових каналів з деревиною обробити інфрачервоним екраном, мінеральною ватою, вогнетривким гіпсокартоном .

ПОГОДЖЕНО:

ПОГОДЖЕНО:

Зам. інв. №

Підпис і дата

Інв. № ор.

Зм.	Кільк.	Арк.	№док	Підпис	Дата
Директор					
Гол.арх.пр.					
Виконав		Карпин А.			
Перевірив					
Н. контр.					

План даху
М 1:100

Стадія	Аркуш	Аркушів
	7	

ТзОВ
"Будівельна компанія"Сервус"
Ліцензія АВ № 445091
м. Дрогобич