


Устройство дренажа и гидроизоляции
подземной части здания с применением
ПВХ-мембраны Vinitex и дренажного
геокомпозита Изолит + Tytar® SF

Устройство пристенного дренажа фундамента с применением геокомпозита

Грунт обратной засыпки
 Нетканый термически скрепленный геотекстиль Tytar® SF
 Дренажная геомембрана Изолит *
 Гидроизоляция из ПВХ-мембраны AQUA100P
 Нетканый иглопробивной геотекстиль Tiptex® BS 25
 Теплоизоляционные плиты из экструдированного пенополистирола Europlex
 Ж/б стена фундамента
 Внутренний облицовочный слой

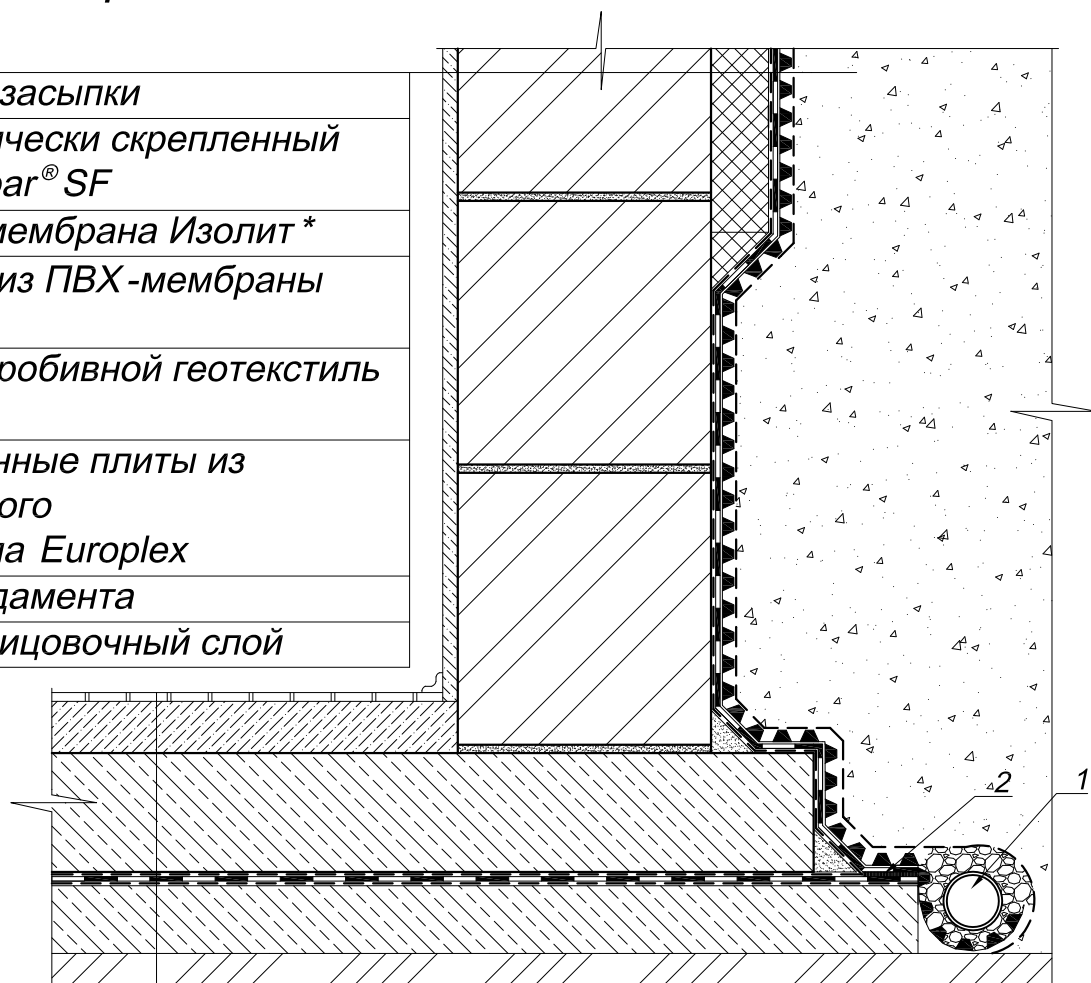

Покрытие пола - керамическая плитка
 Ц/п стяжка армированная сеткой
 Монолитная ж/б плита
 Нетканый иглопробивной геотекстиль Tiptex® BS 25
 Гидроизоляция из ПВХ-мембраны AQUA100P
 Нетканый иглопробивной геотекстиль Tiptex® BS 25
 Бетонная подготовка
 Уплотненный грунт основания

1 - дренажная труба GeoDrain


2 - сварной шов

* - нахлесты геомембраны проклеиваются двусторонней клеящей лентой Lipex (K2)

Изм.	Кол. уч.	Лист	№ док.	Подпись	Дата			
						Устройство пристенного дренажа фундамента с применением геокомпозита		
						Стадия	Лист	Листов

Устройство комбинированного дренажа фундамента с применением геокомпозита

Грунт обратной засыпки
 Нетканый термически скрепленный геотекстиль Tyrag® SF
 Дренажная геомембрана Изолит
 Теплоизоляционные плиты из экструдированного пенополистирола Europlex
 Гидроизоляционные бентонитовые маты Edilmodulo®
 Ж/б стена фундамента
 Внутренний облицовочный слой

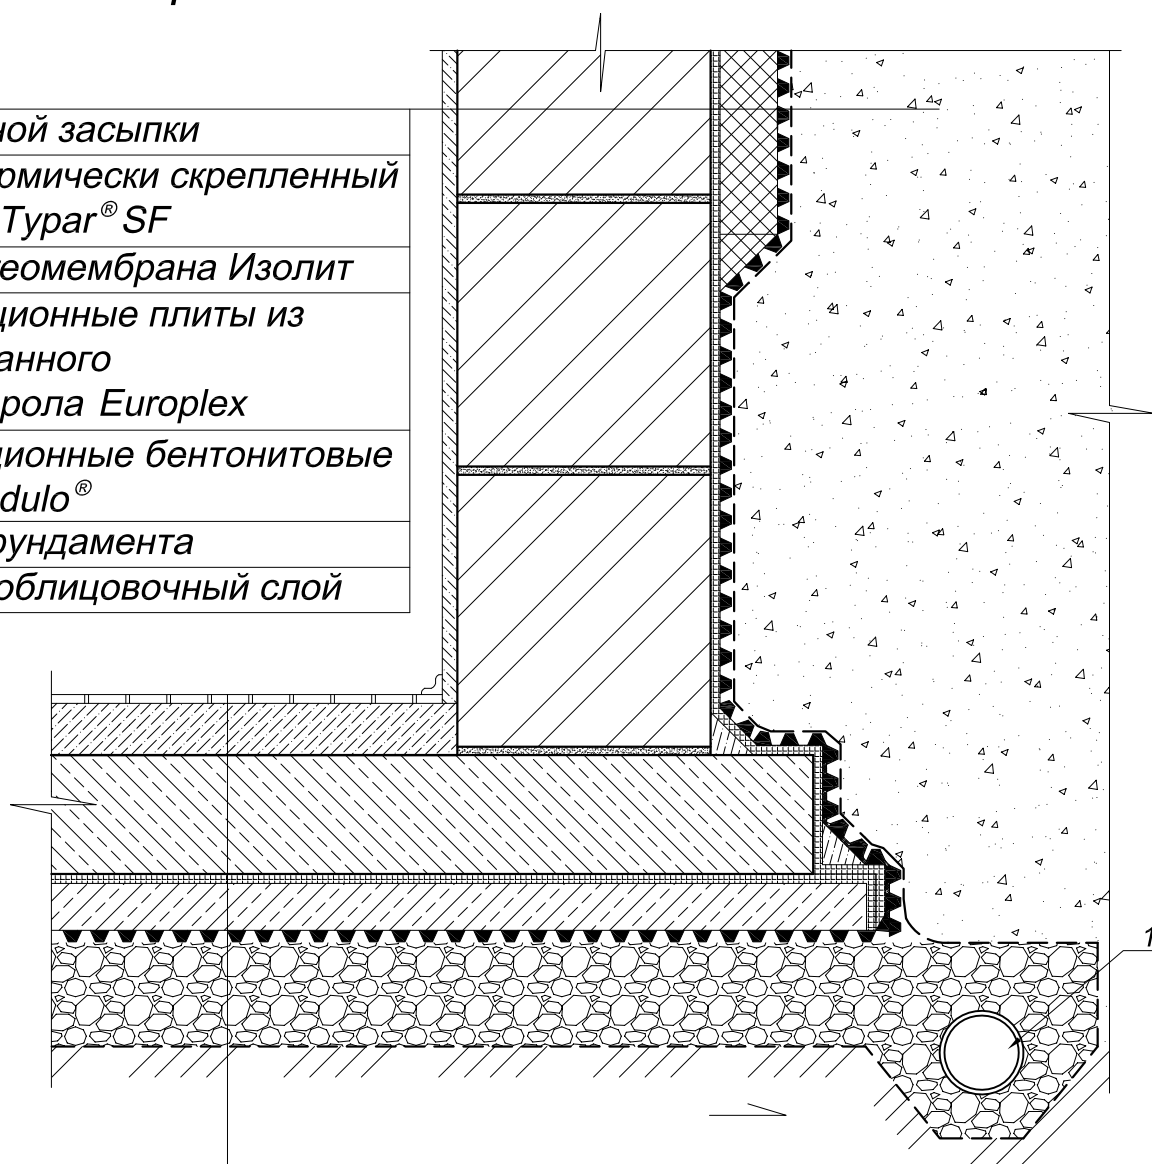


Покрытие пола - керамическая плитка
 Ц/п стяжка армированная сеткой
 Монолитная ж/б плита
 Гидроизоляционные бентонитовые маты Edilmodulo®
 Бетонная подготовка
 Дренажная геомембрана Изолит *
 Щебень
 Нетканый термически скрепленный геотекстиль Tyrag® SF
 Уплотненный грунт основания

1 - дренажная труба
 GeoDrain

* - нахлесты геомембраны проклеиваются двусторонней клеящей лентой Lipex (K2)

						Устройство комбинированного дренажа фундамента с применением геокомпозита		
Изм.	Кол. уч.	Лист	№ док.	Подпись	Дата			
						Стадия	Лист	Листов

Устройство комбинированного дренажа фундамента с применением геокомпозита

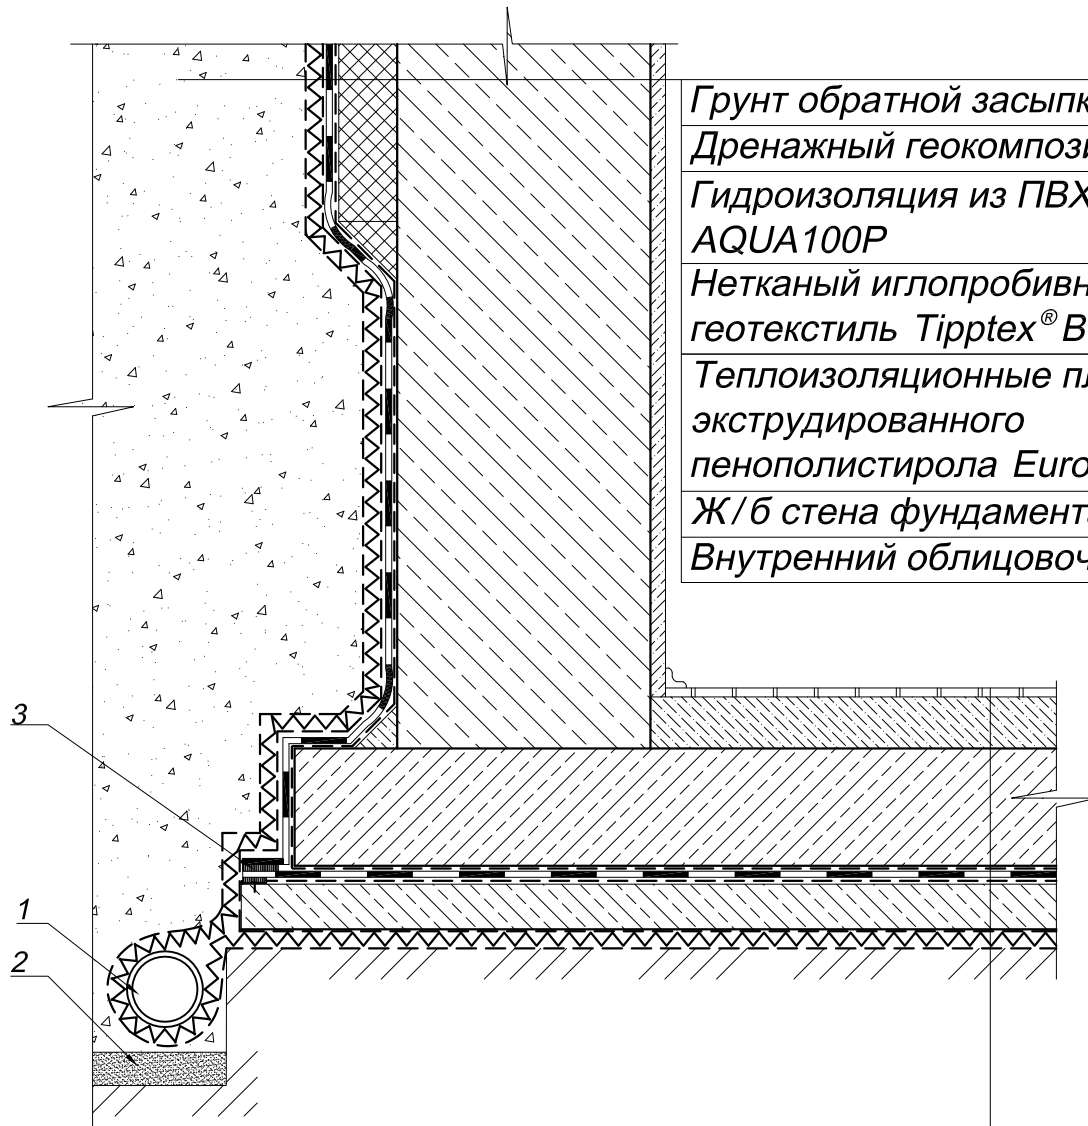

Грунт обратной засыпки
Дренажный геокомпозит Enkadrain®
Гидроизоляция из ПВХ-мембраны AQUA100P
Нетканый иглопробивной геотекстиль Tipptex® BS 16
Теплоизоляционные плиты из экструдированного пенополистирола Europlex
Ж/б стена фундамента
Внутренний облицовочный слой

Покрытие пола - керамическая плитка
Ц/п стяжка армированная сеткой
Монолитная ж/б плита
Нетканый иглопробивной геотекстиль Tipptex® BS 25
Гидроизоляция из ПВХ-мембраны AQUA100P
Нетканый иглопробивной геотекстиль Tipptex® BS 25
Бетонная подготовка
Полиэтиленовая армированная пленка Паробарьер
Дренажный геокомпозит Enkadrain®
Уплотненный грунт основания

1 - дренажная труба GeoDrain
2 - песчаная подушка 50 мм
3 - сварной шов

Изм.	Кол. уч.	Лист	№ док.	Подпись	Дата			
						Устройство комбинированного дренажа фундамента с применением геокомпозита	Стадия	Лист
								Листов