
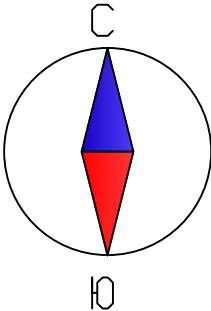
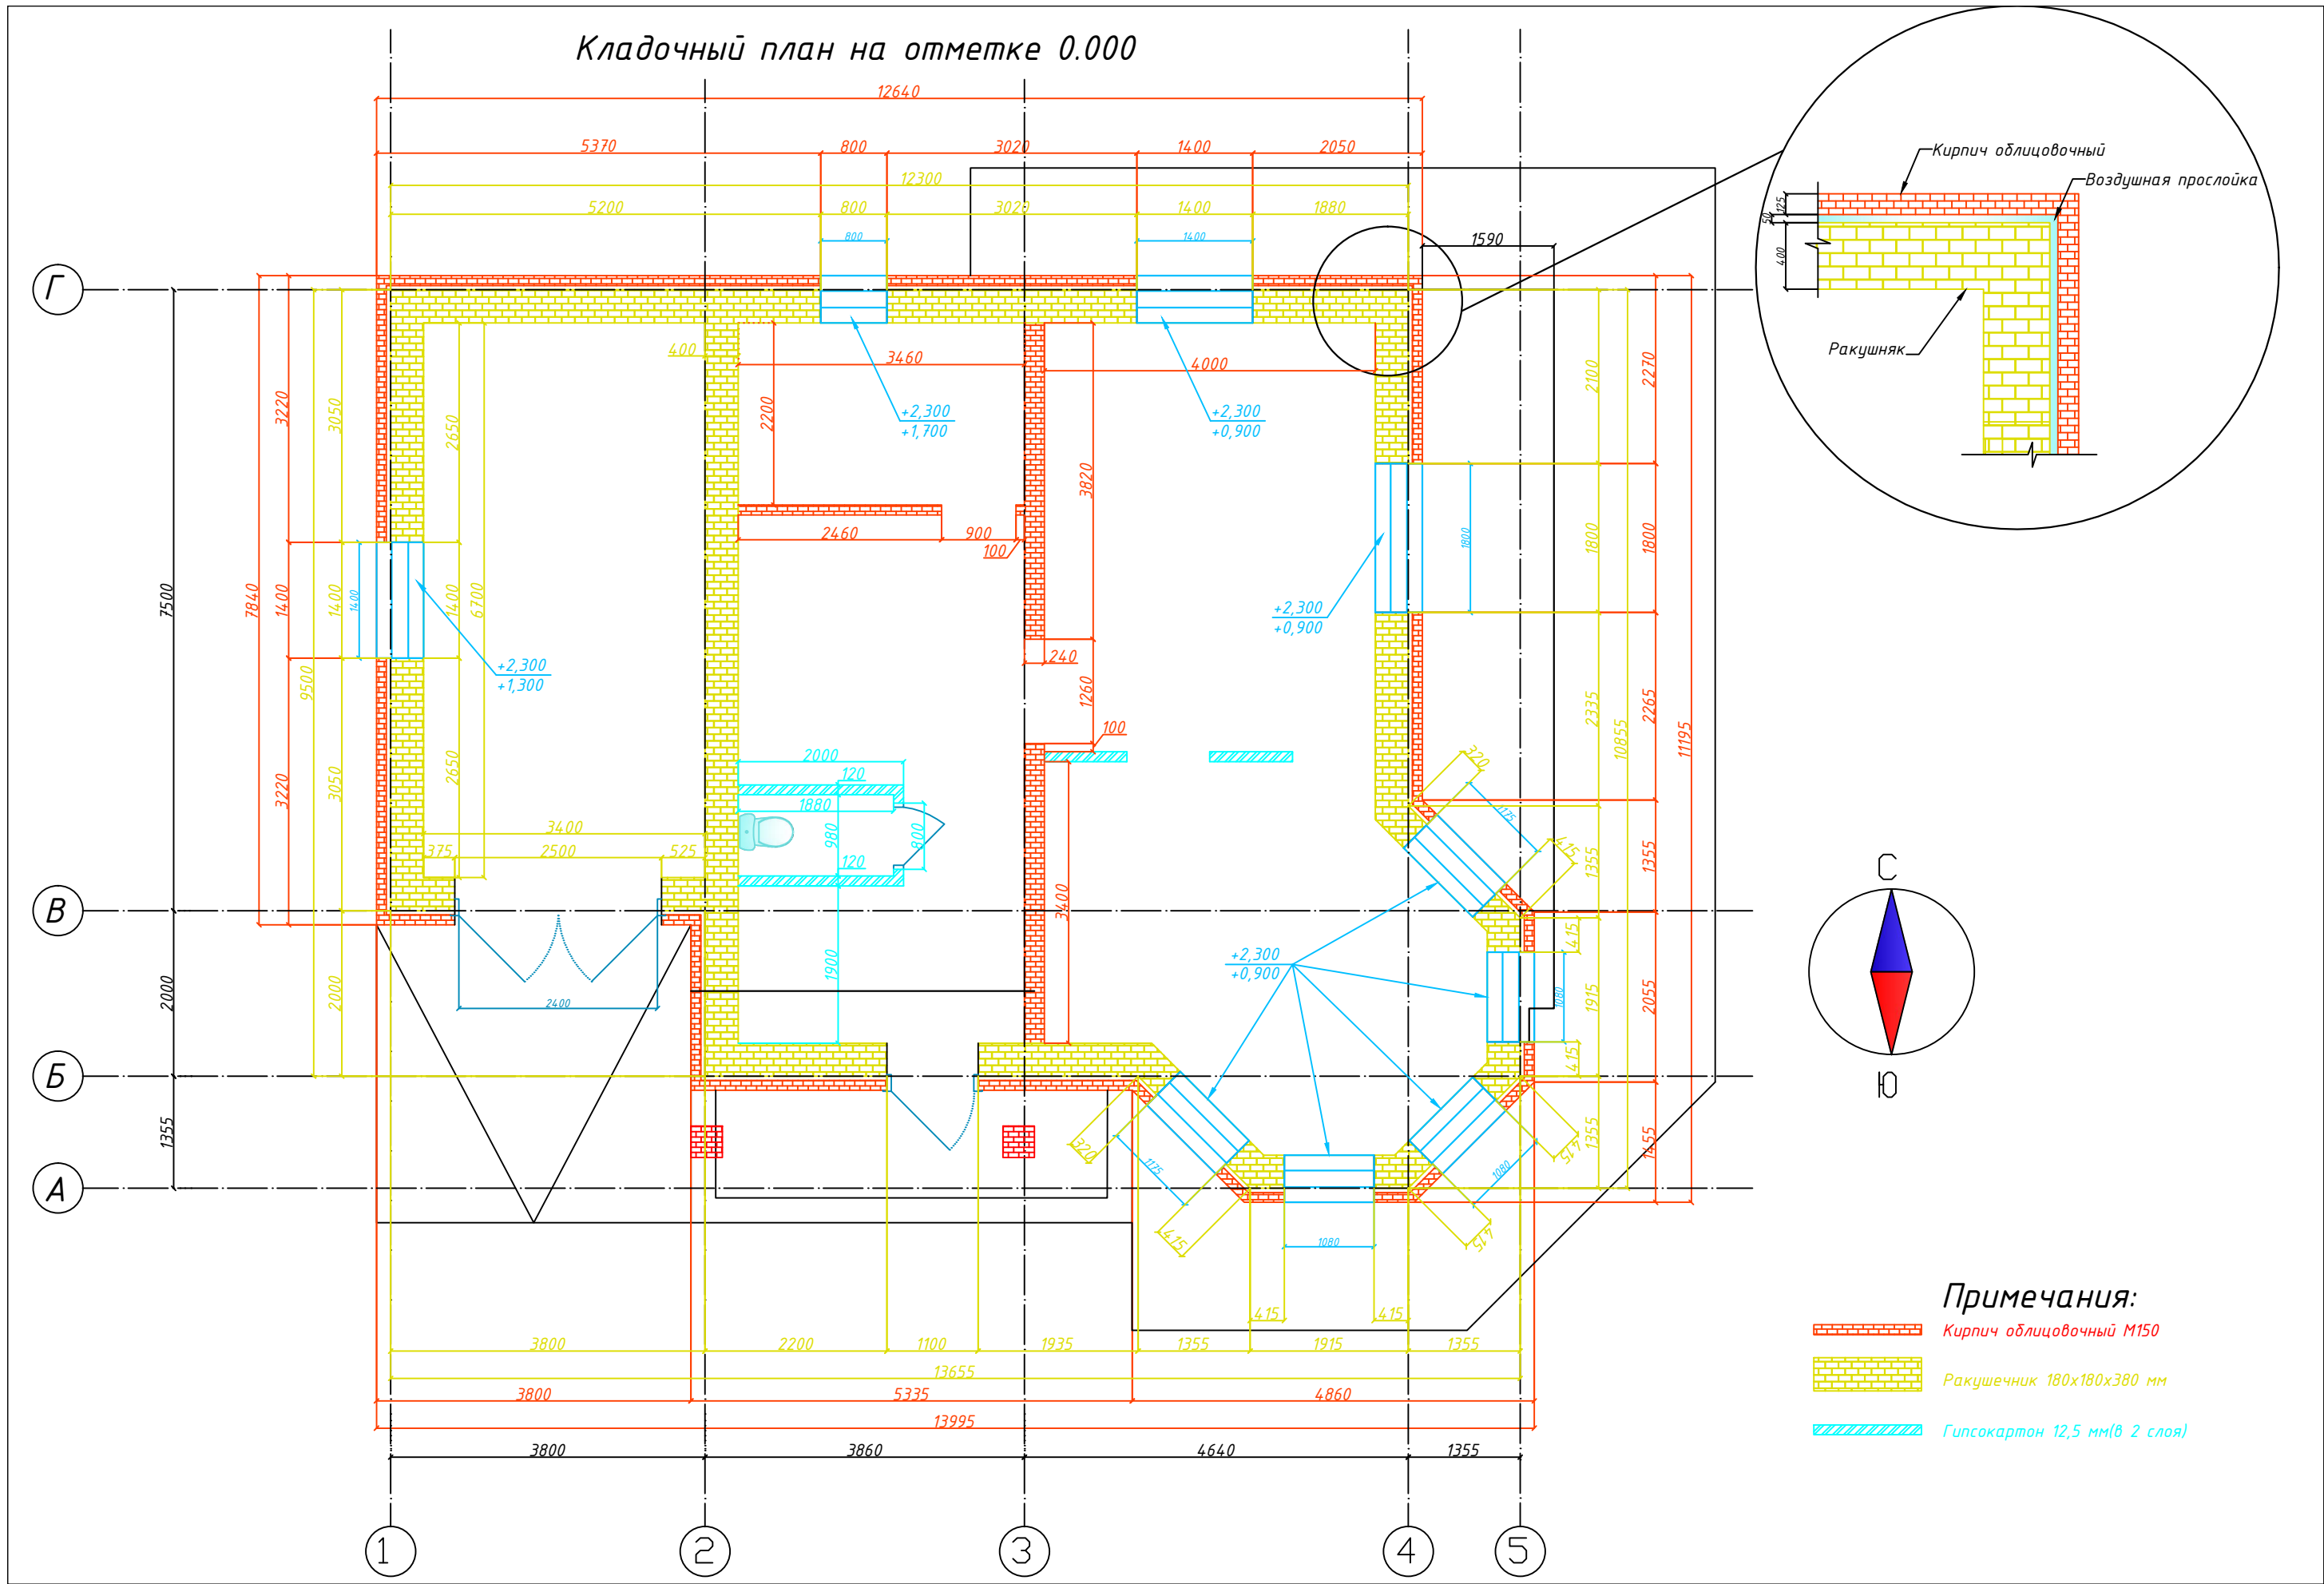


Кладочный план на отметке 0.000

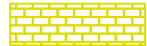

Примечания:

-  Кирпич облицовочный М150
-  Ракушечник 180x180x380 мм
-  Гипсокартон 12,5 мм (в 2 слоя)