
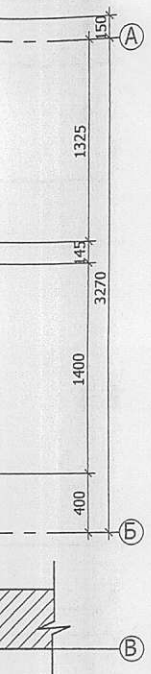


Схема улаштування деформаційного шва між стінами будинку та тераси

I

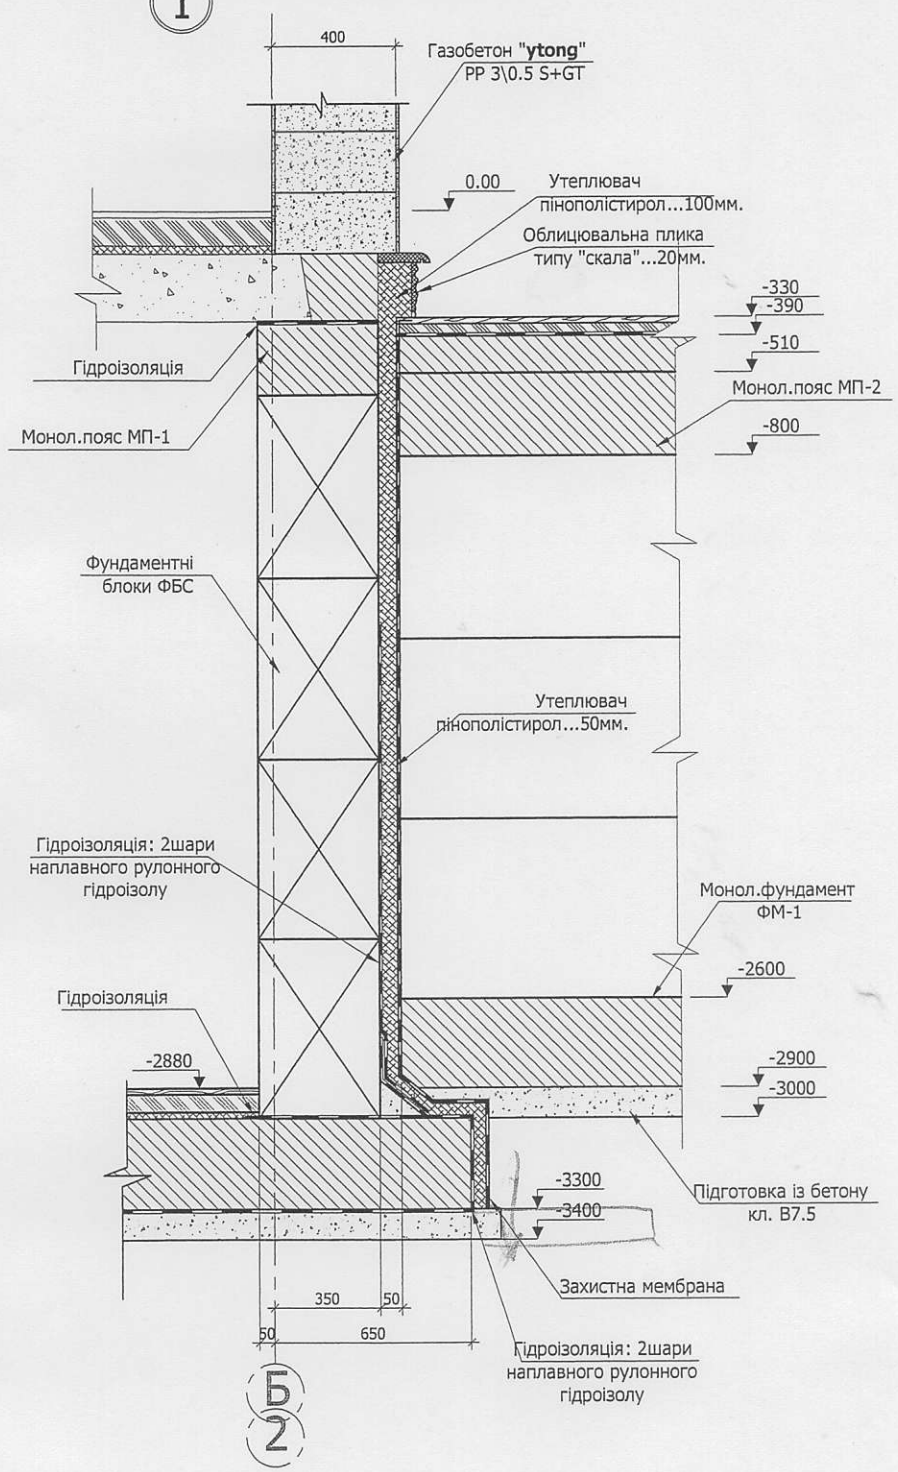

ання