


ПЛАН ПЕРШОГО ПОВЕРХУ

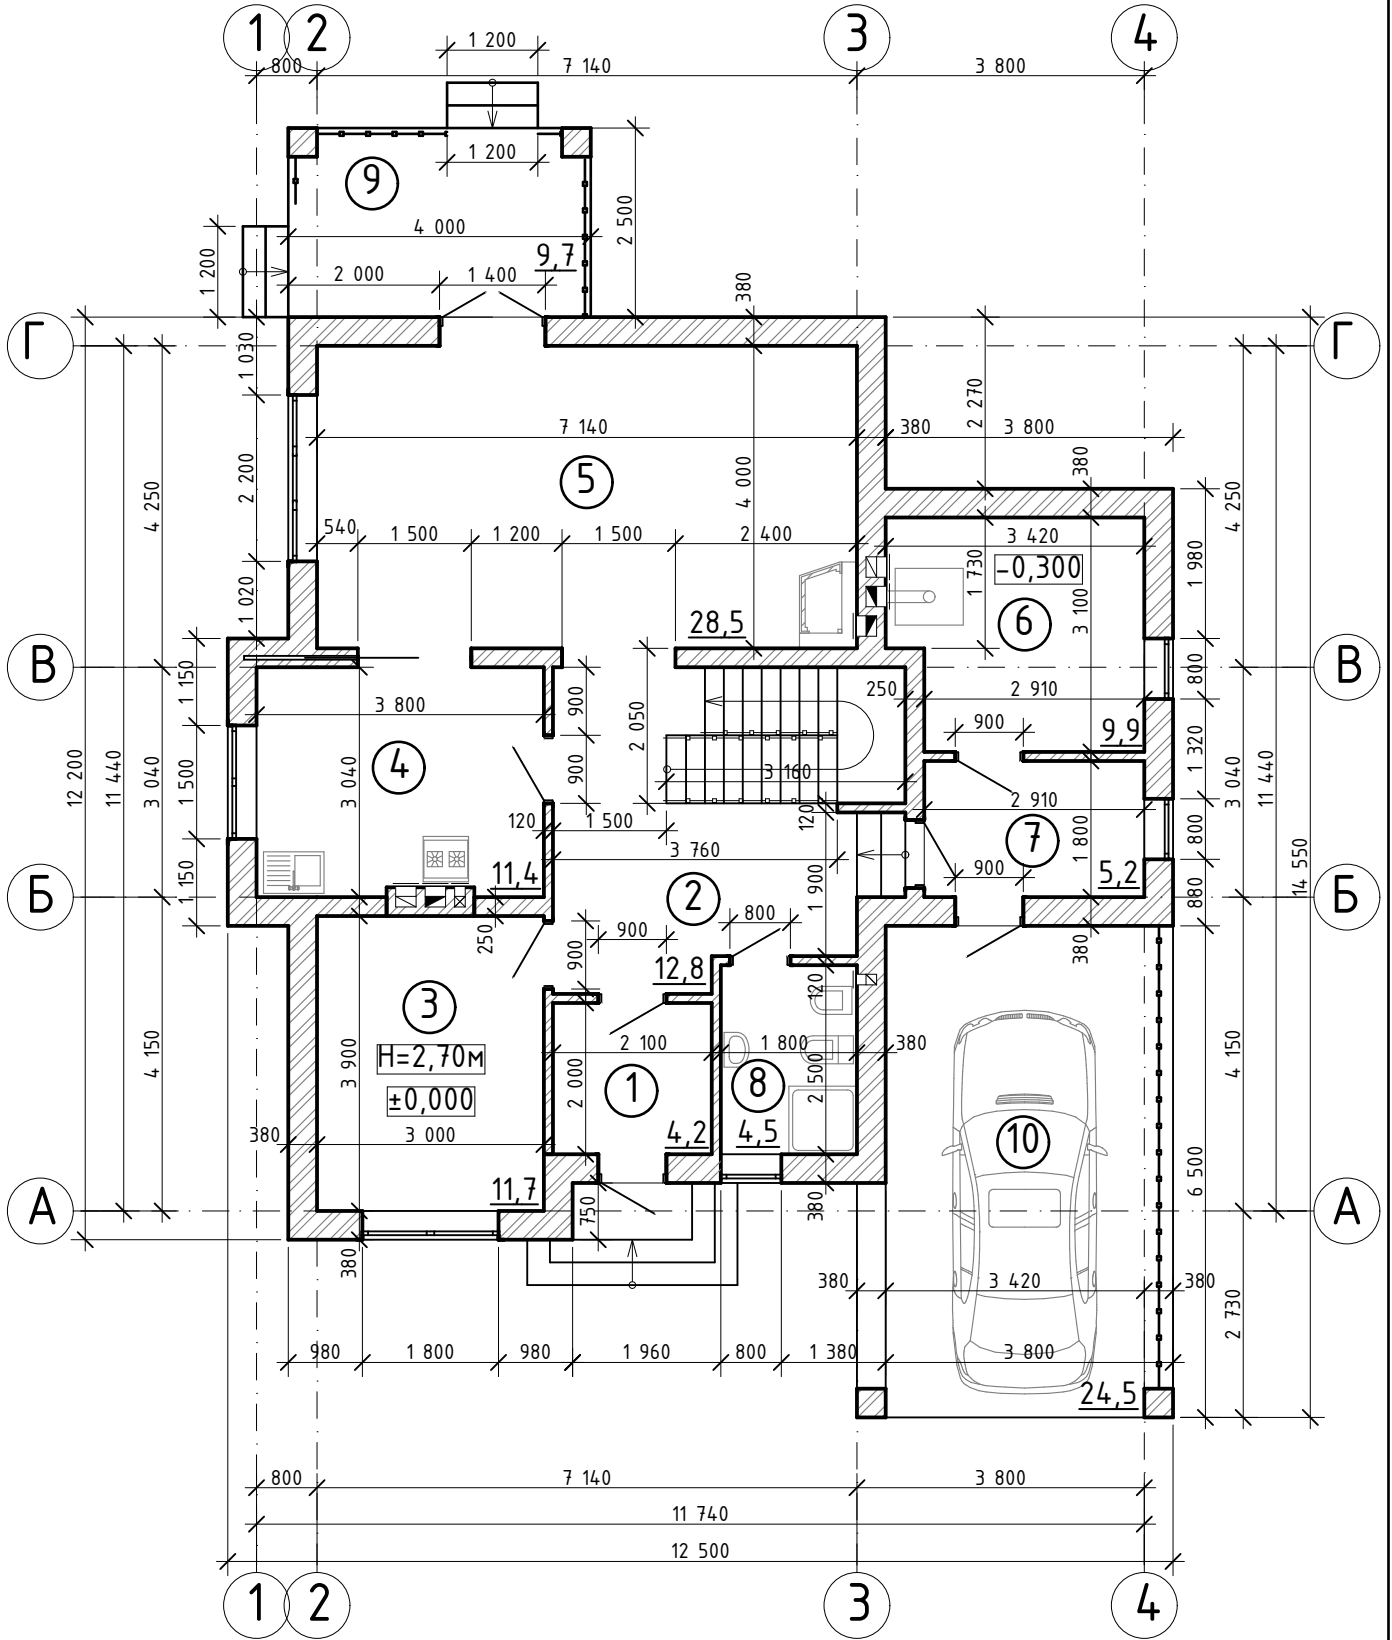

Погоджено:

Зам. інв. №

Підпис і дата

Інв. № докум.

-АБ

Будівництво садового будинку на земельній ділянці №224

Зм.	Кільк.	Лист	№ док.	Підпис	Дата

Стадія	Аркуш	Аркушів
ЕП		

Розробив

План першого поверху

ТЗОВ Центр інноваційних технологій

Н. контр.