


ПЛАН МАНСАРДНОГО ПОВЕРХУ

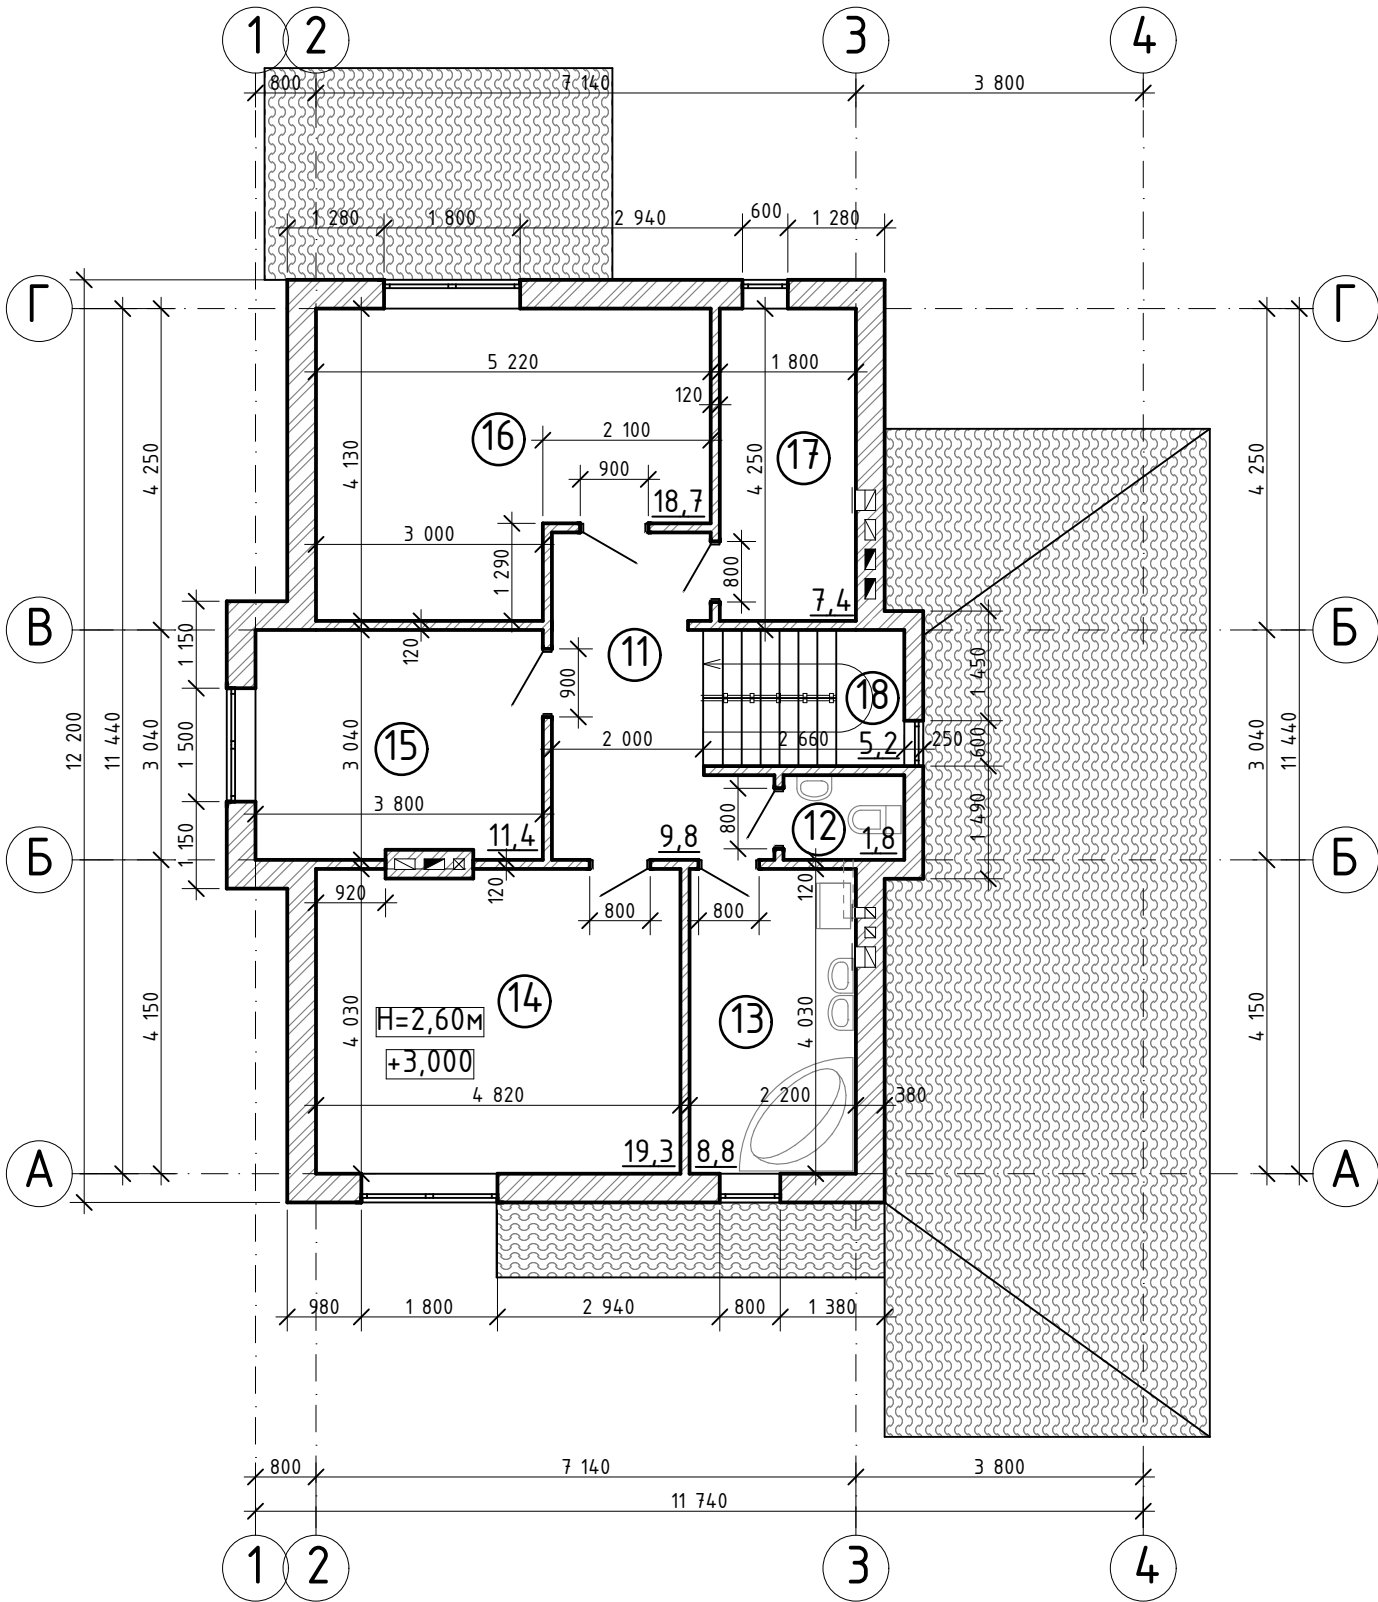

Погоджено:

Зам. інв. №

Підпис і дата

Інв. № докум.

-АБ

Будівництво садового будинку на земельній ділянці №224

Зм.	Кільк.	Лист	№ док	Підпис	Дата
Розробив					
Н. контр.					

Стадія	Аркуш	Аркушів
ЕП		
ТзОВ Центр інноваційних технологій		

План мансардного поверху