




ФАСАД 1-4

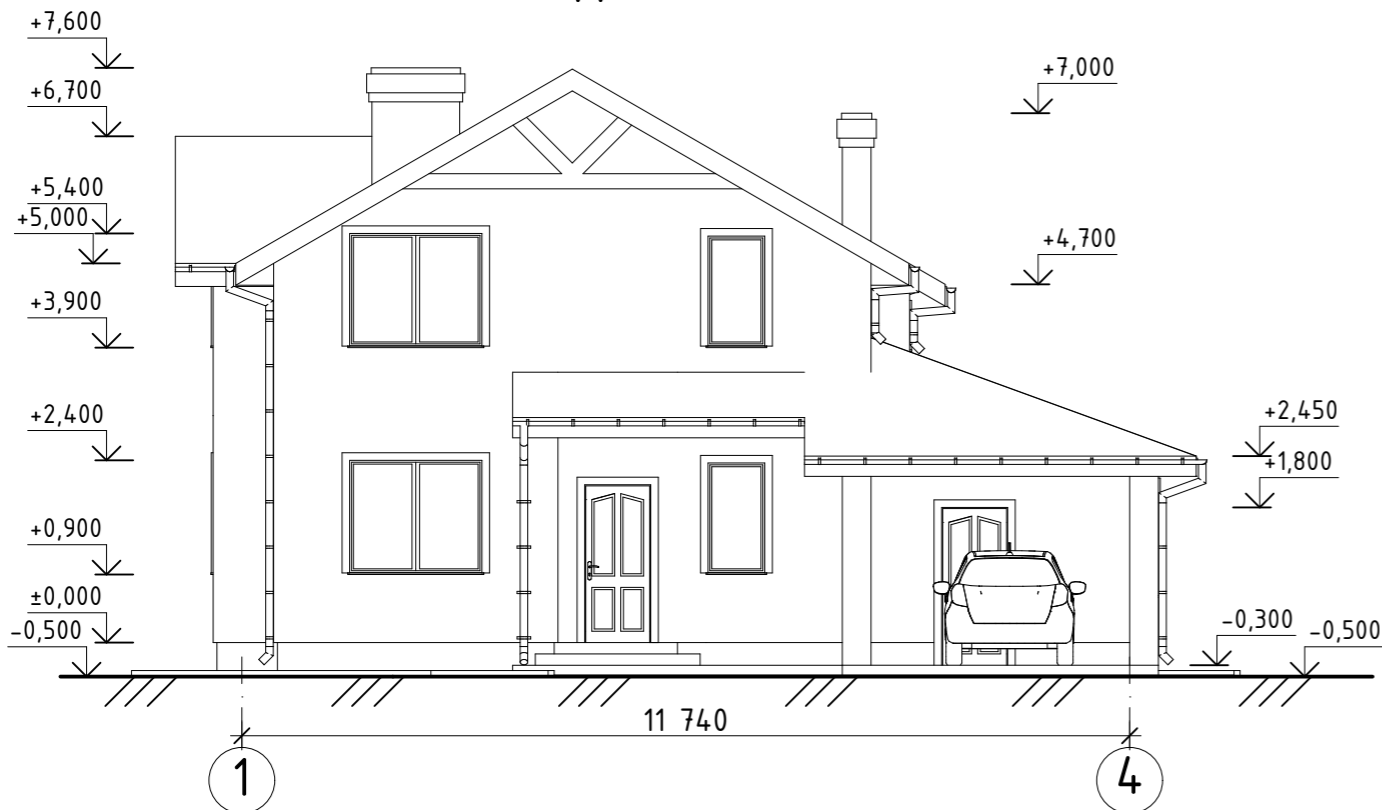


ФАСАД А-Д

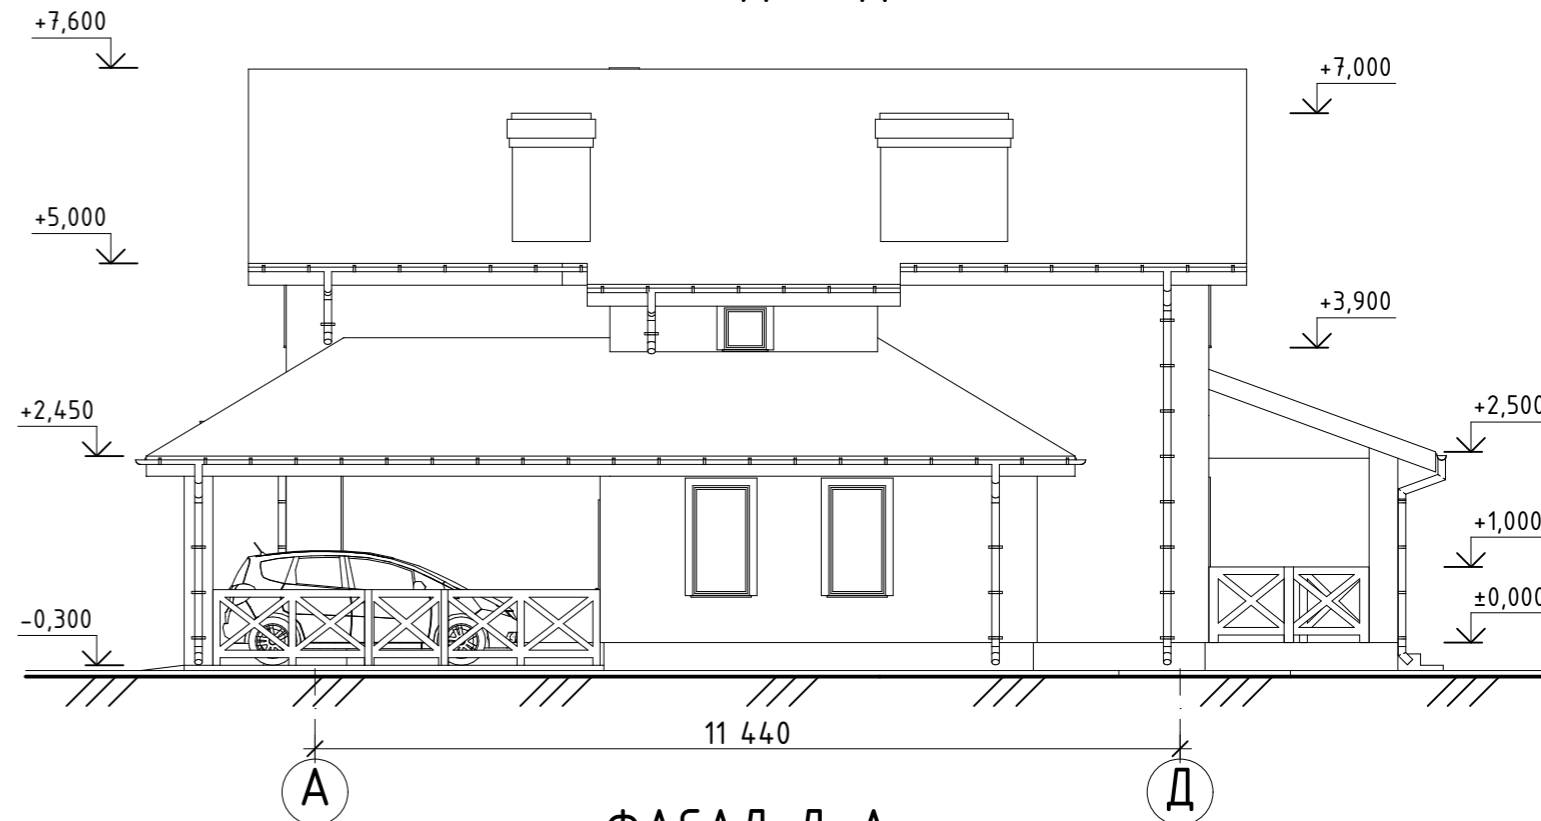

ФАСАД Д-А

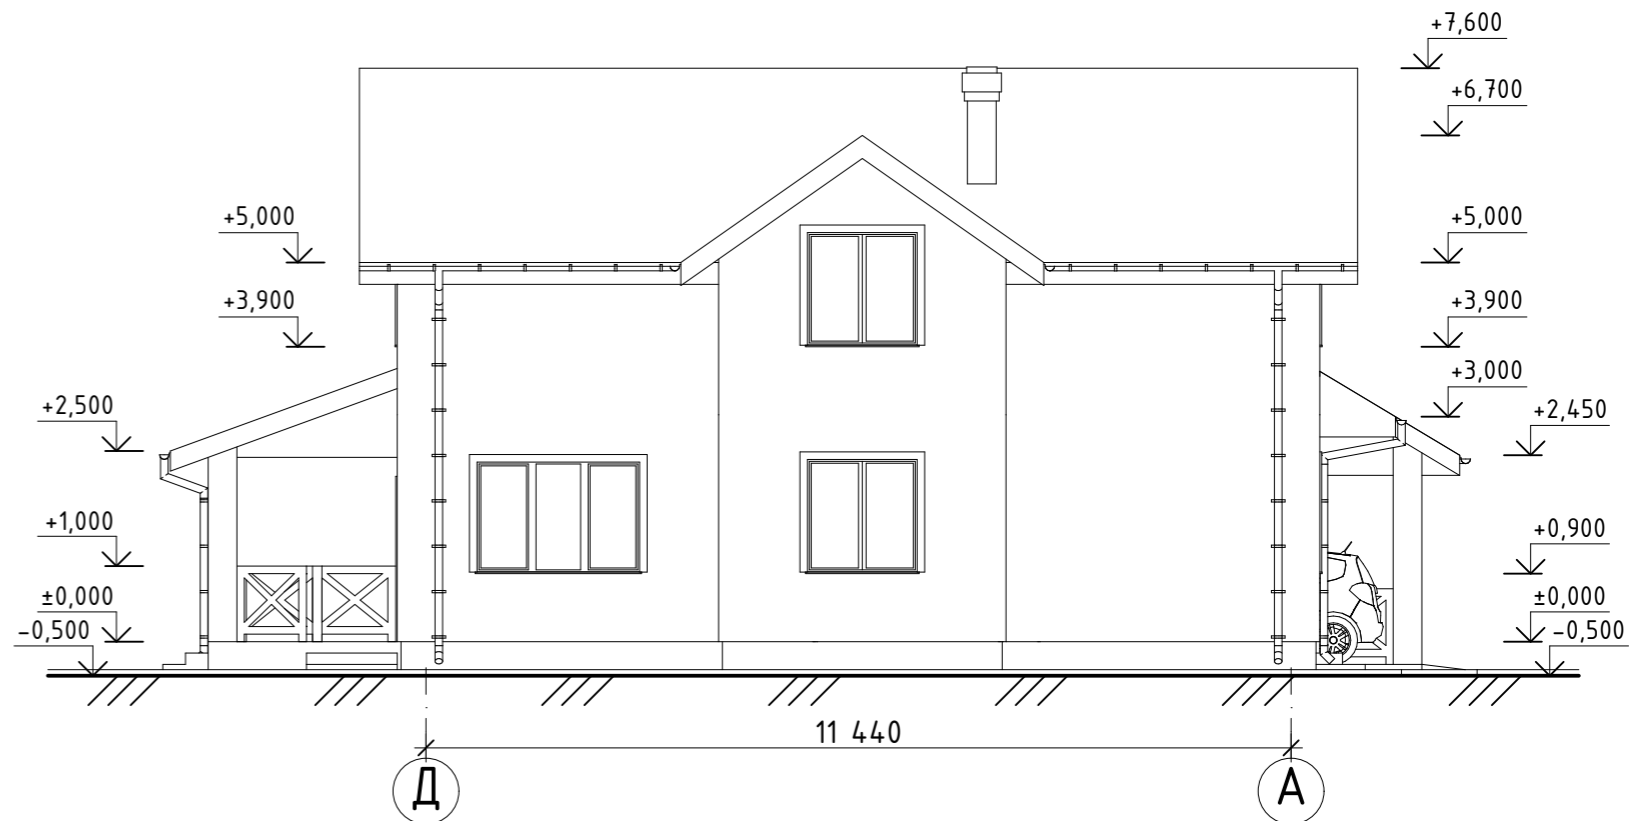

ФАСАД 4-1

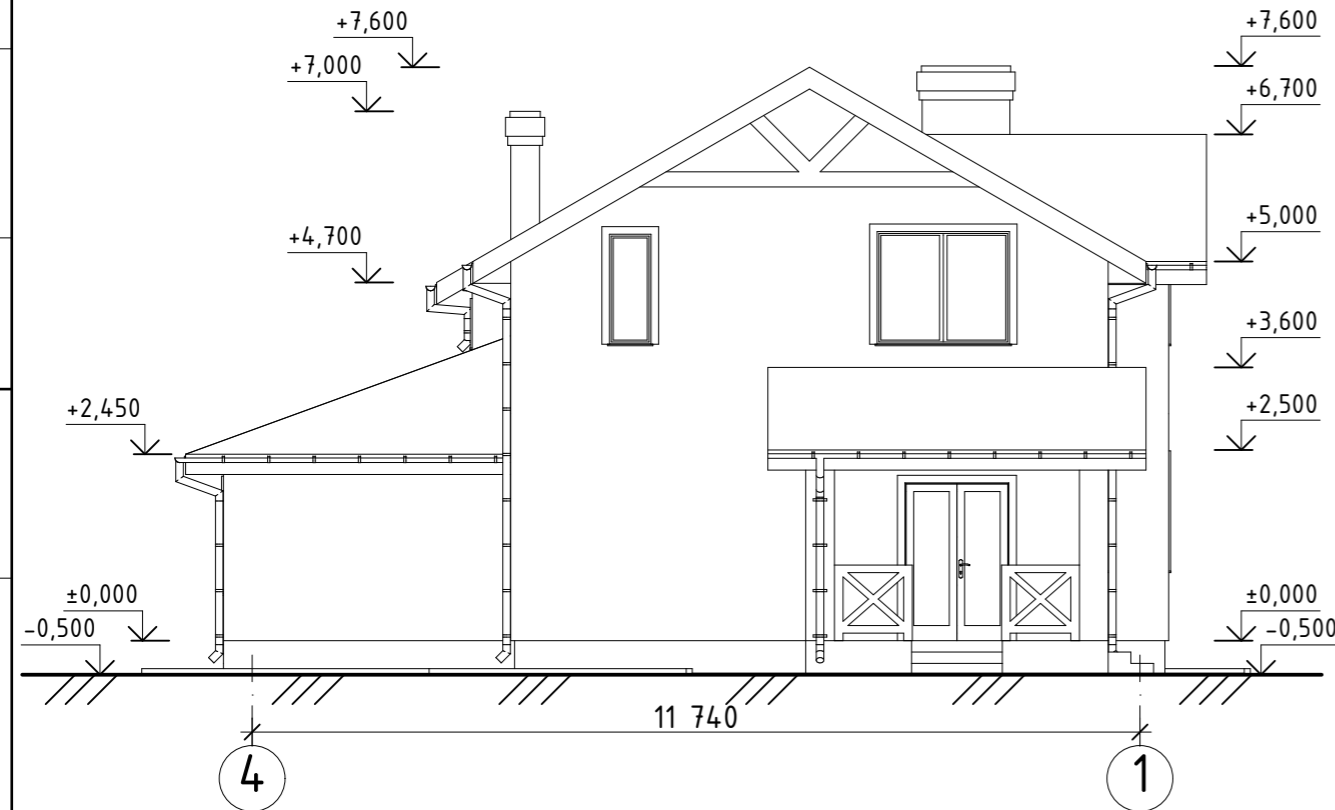

Погребено:
 Зам. інв. №
 Підпис і дата
 Інв. № докум.

						-АБ
						Будівництво садового будинку на земельній ділянці №224
Зм.	Кільк.	Лист	№ док	Підпис	Дата	
Розробив						Стадія ЕП
Н. контр.						Аркуш Аркушів
Фасад 1-4. Фасад А-Д. Фасад 4-1. Фасад Д-А.						ТзОВ Центр інноваційних технологій