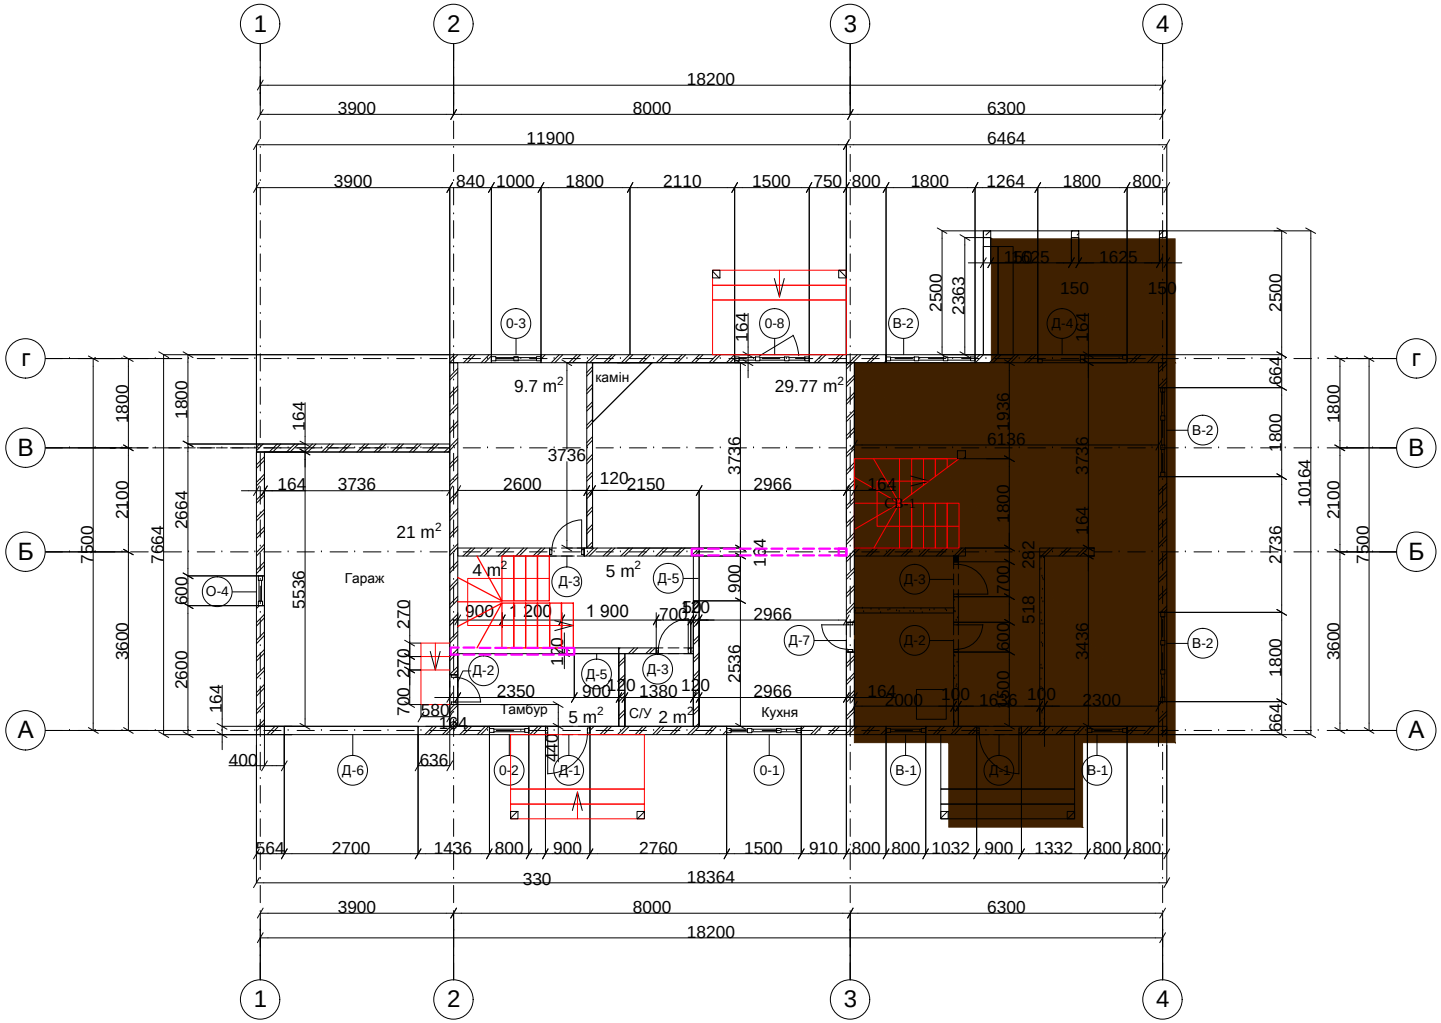

Існуюча будівля. Див. вкладення

					План 1-го поверху М 1:100
	Аркуш	№док.	Підпис	Дата	

Аркуш 1

Погоджено

Погоджено

Зам. інв. №

Підпис і дата

Інв. № орд.