План фундаменту на відм. ±0.000
М1:50

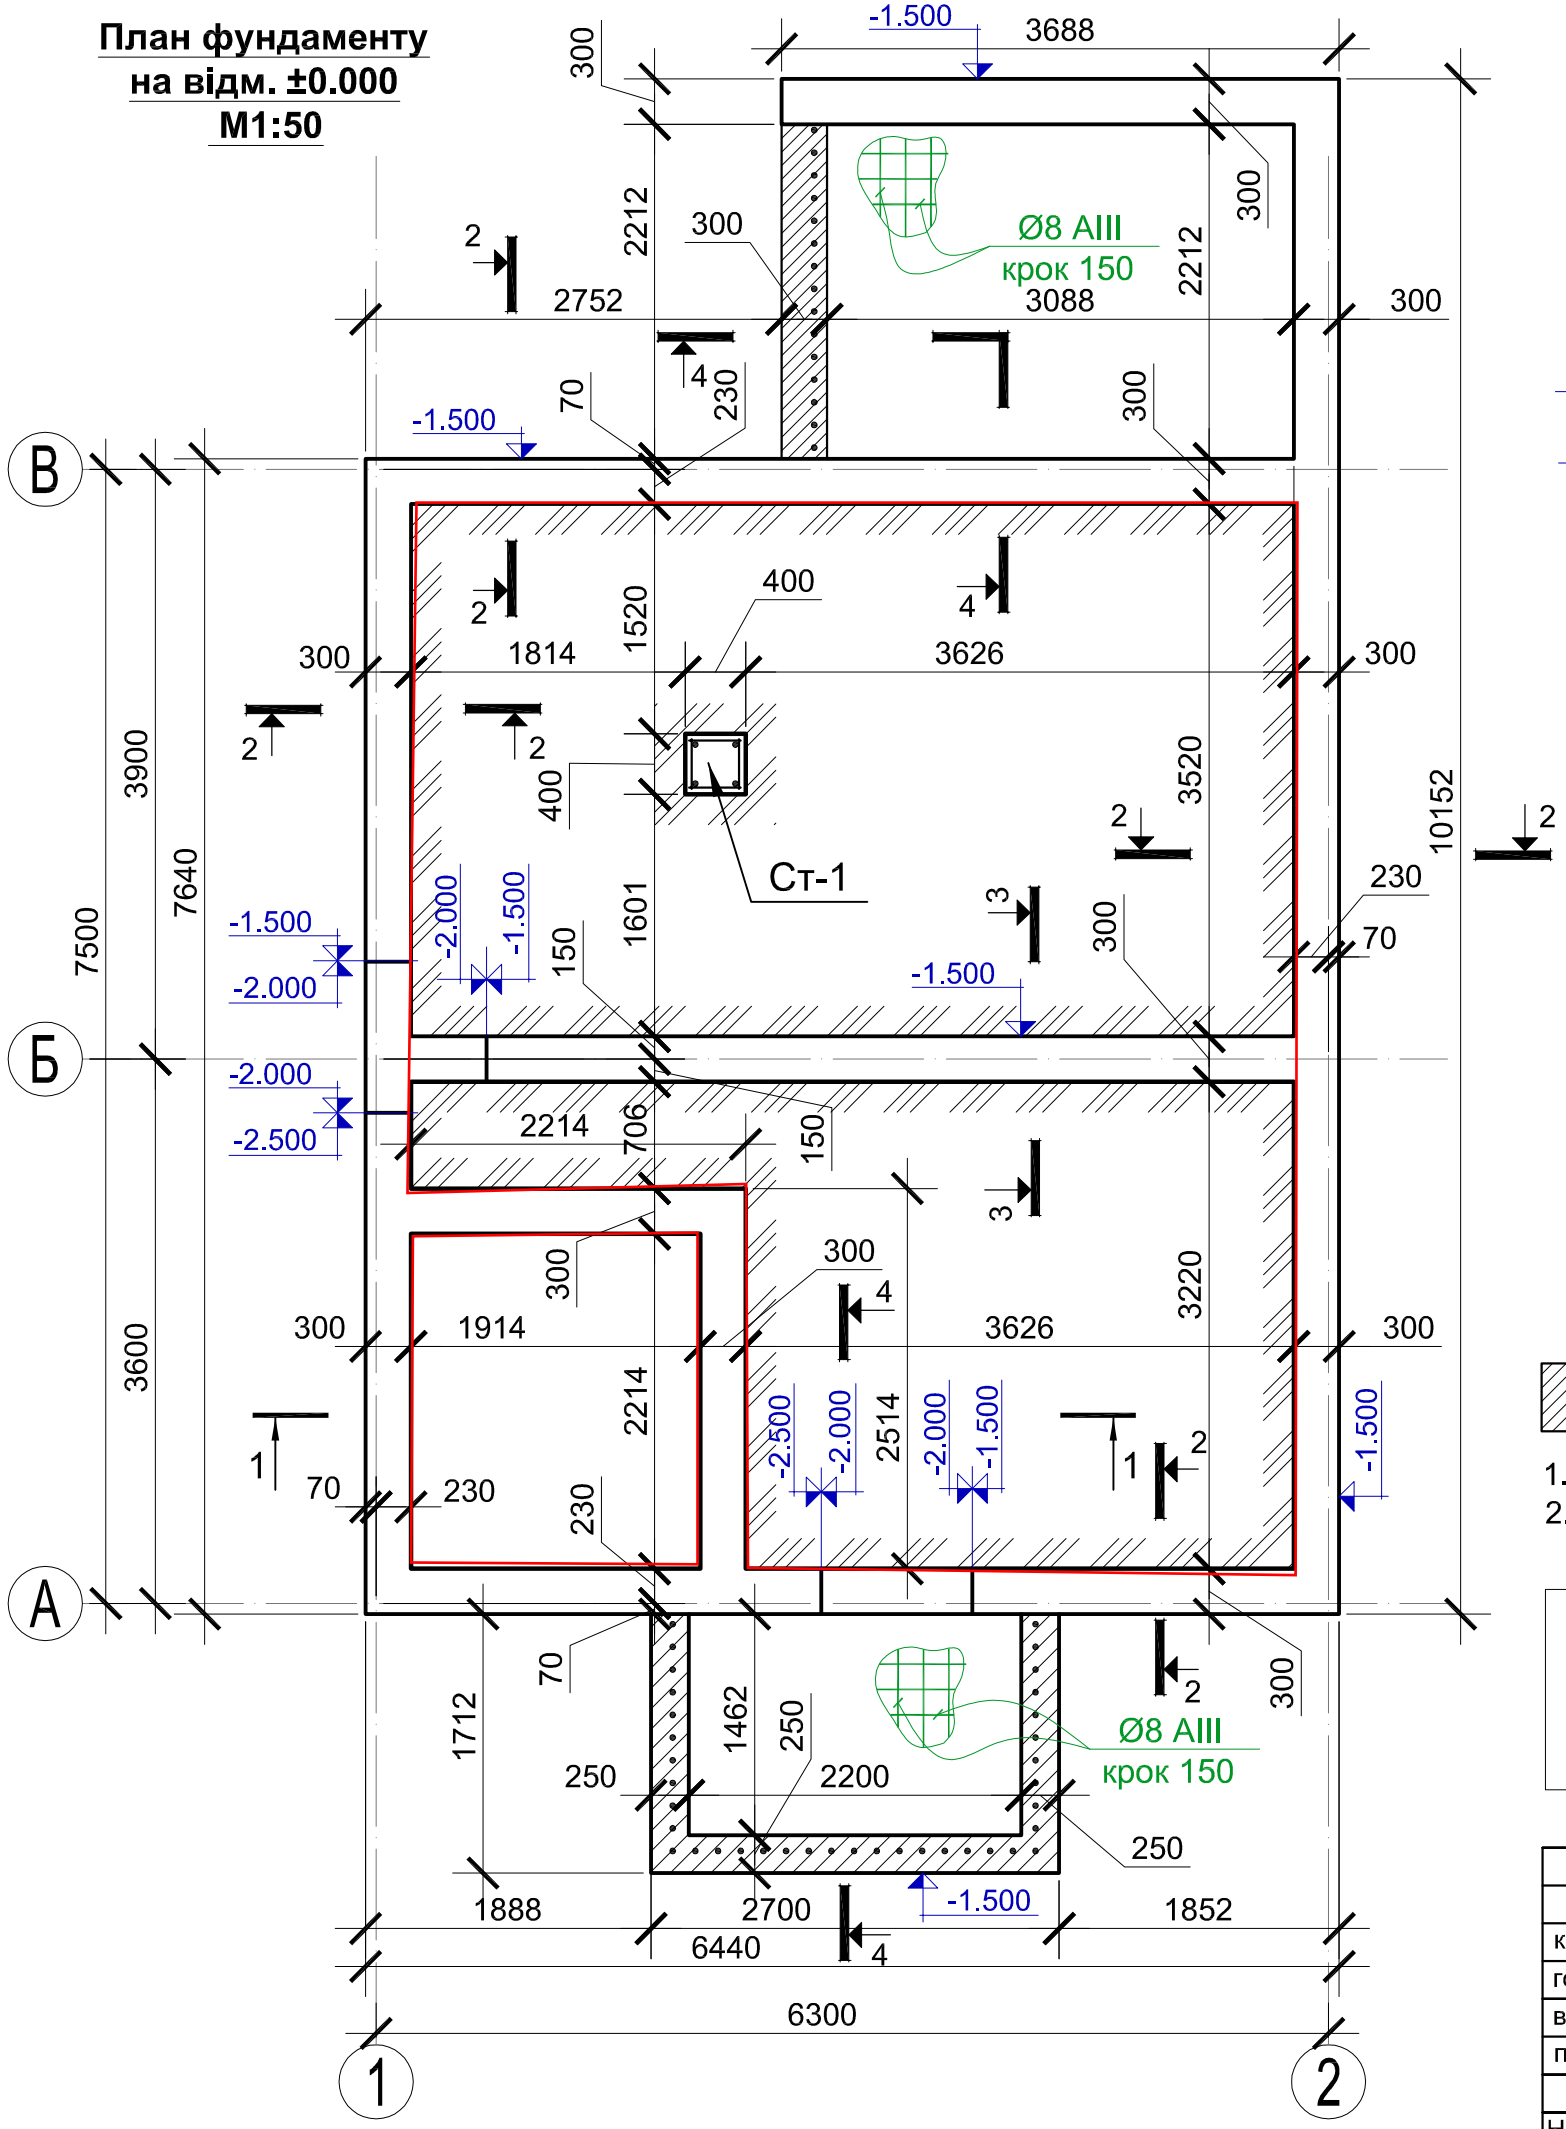

План фундаменту на відм. -2.000
М1:50

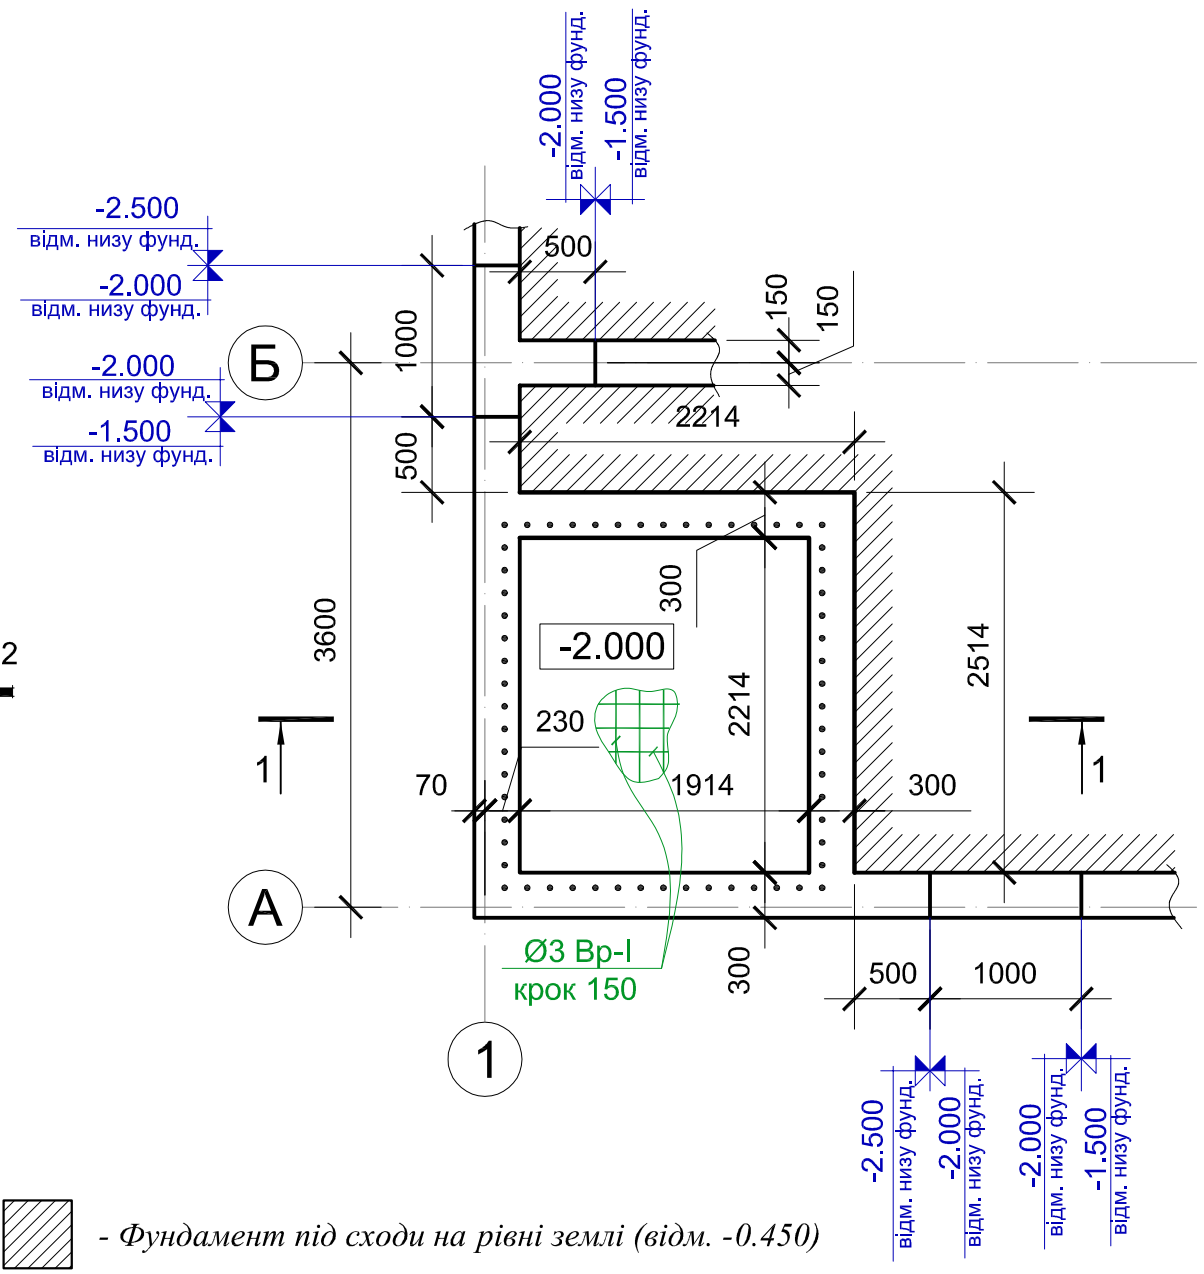

- Фундамент під сходи на рівні землі (відм. -0.450)

1. Даний аркуш див. разом з аркушами КБ-1, КБ-3, КБ-4
2. Специфікацію витрат матеріалів див. арк КБ-5

Увага!
1. Фундамент повинен бути чітко виведений на відмітку вказану на кресленнях з дотриманням всіх розмірів.
2. Будівництво стінових каркасів розпочинається після підписання акту прийняття робіт по фундаменту!

керівник					Стадія	Аркуш	Аркушів
гол. арх.						2	
виконав							
перевірив							
Норм.конт.							