



# План электрики 1 этаж

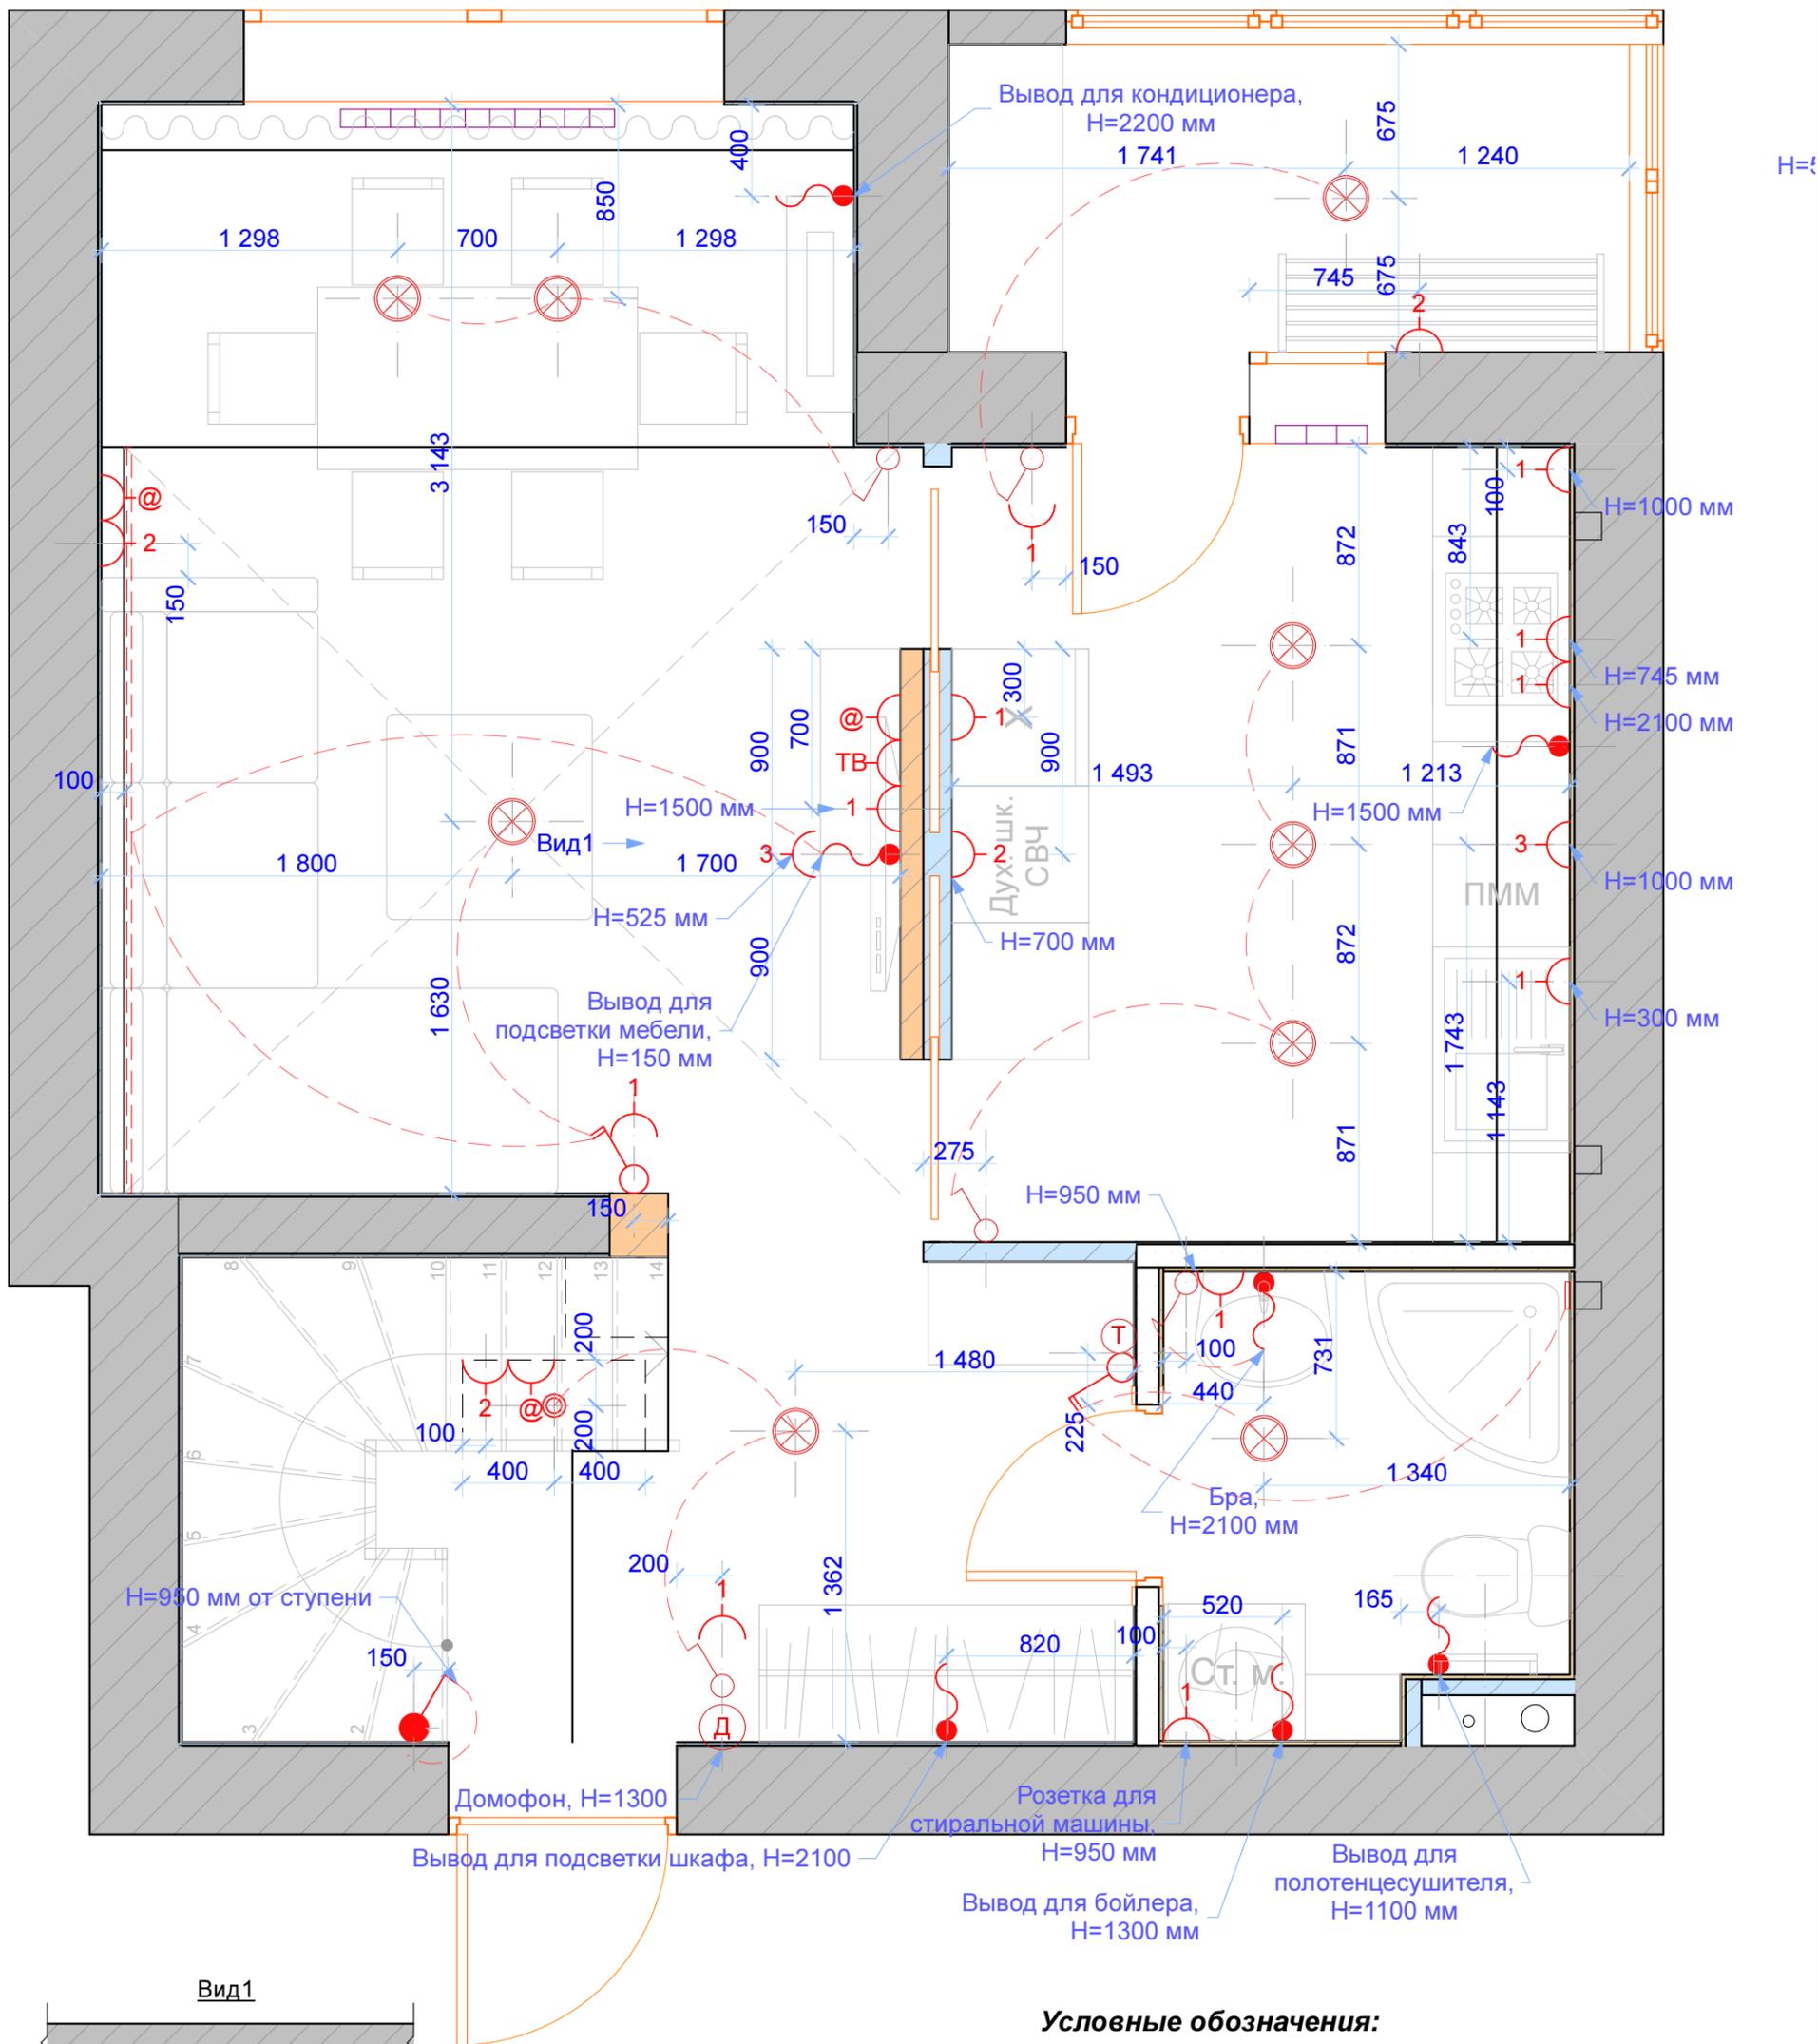

### Условные обозначения:

-  - светильник потолочный
-  - светильник врезной
-  - вывод электрический
-  - выключатель одноклавишный
-  - выключатель двухклавишный
-  - выключатель проходной
-  - розетка с указанным к-твом
-  - розетка телевизионная (антенна)
-  - интернет-розетка (слаботочка)
-  - светодиодная подсветка
-  - терморегулятор теплого пола
-  - домофон

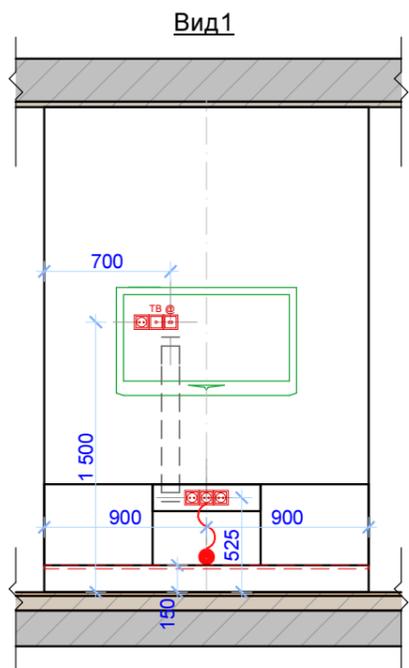

	Фамилия	Подпись	Дата	План электрики, 1 этаж	
Дизайнер				г. Бердичев	
Заказчик					
				Масштаб	Лист
				1:30	