


**План электрики
3 этаж**

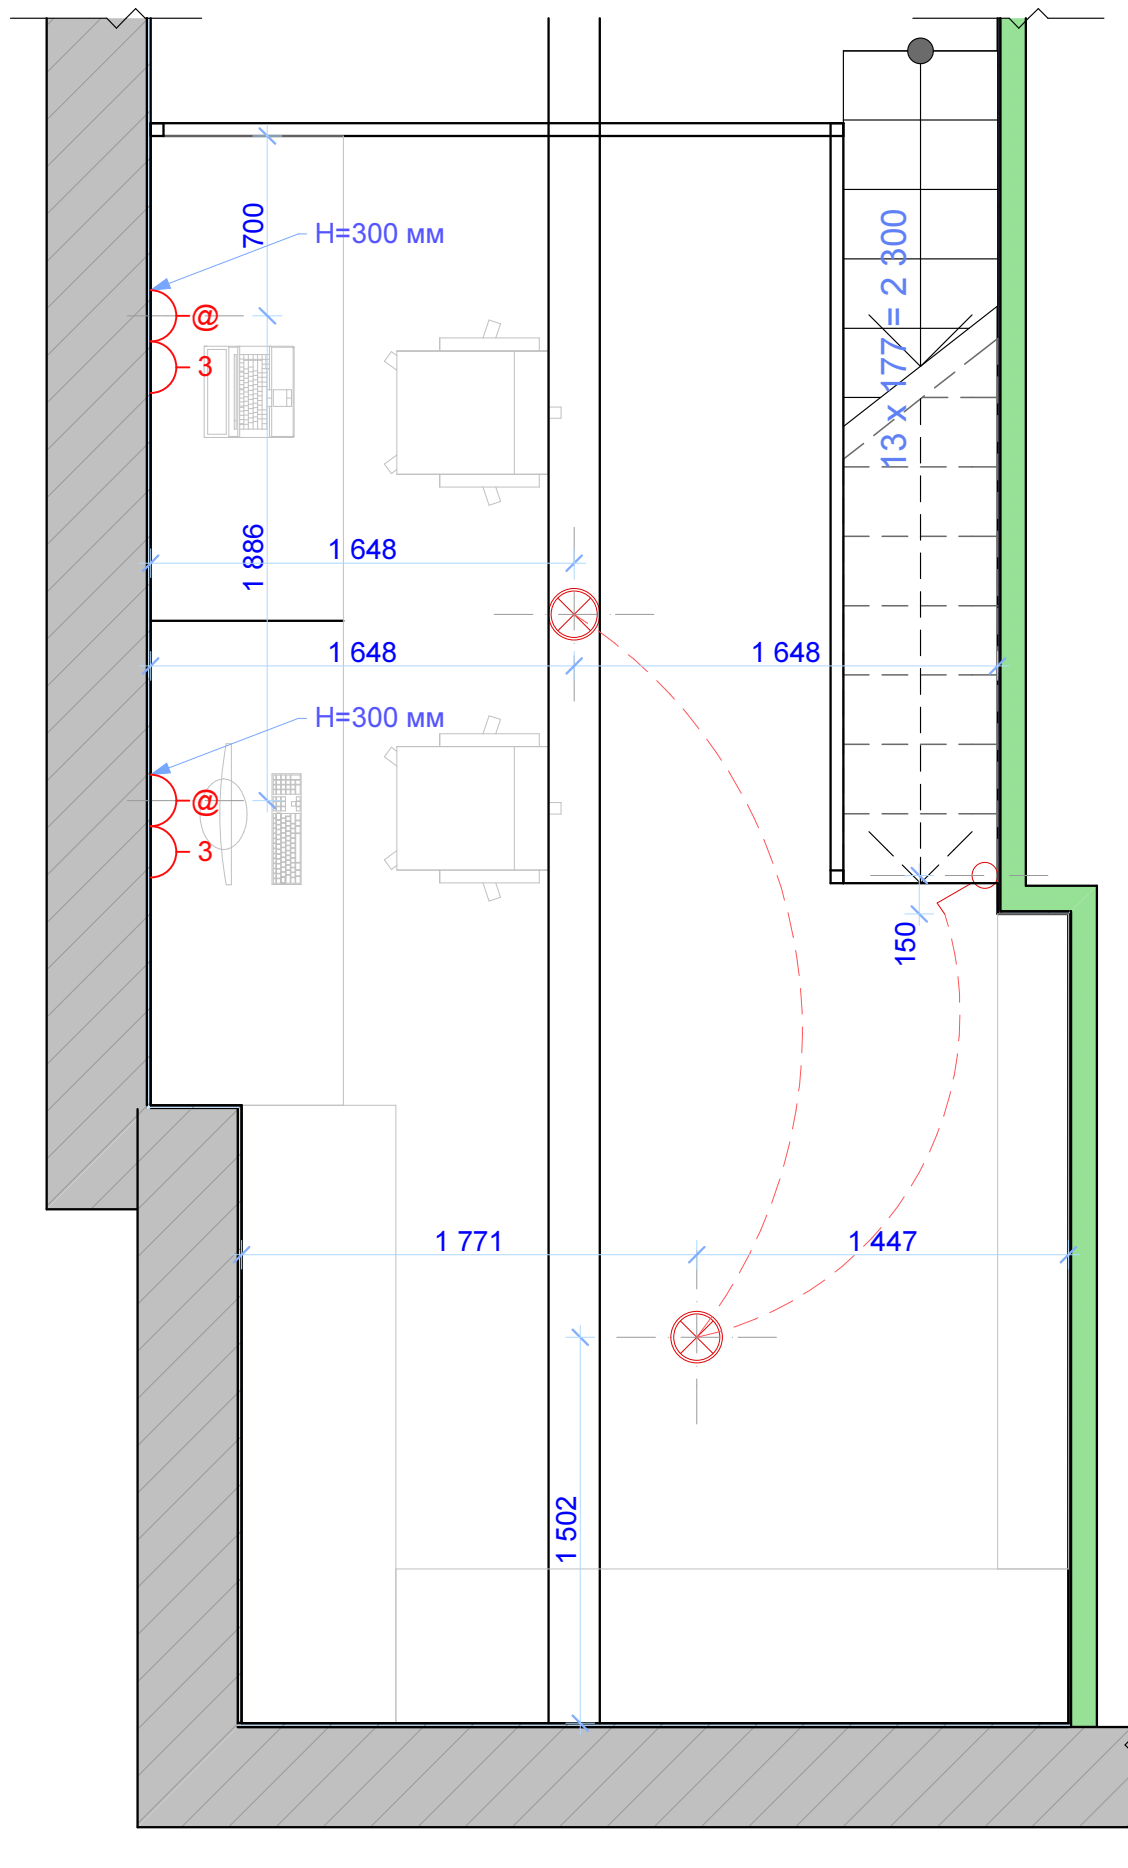

Условные обозначения:

- | | | | |
|--|-----------------------------|--|-----------------------------------|
| | - светильник потолочный | | - розетка с указанным к-твом |
| | - светильник врезной | | - розетка телевизионная (антенна) |
| | - вывод электрический | | - интернет-розетка (слаботочка) |
| | - выключатель одноклавишный | | - светодиодная подсветка |
| | - выключатель двухклавишный | | - терморегулятор теплого пола |
| | - выключатель проходной | | - домофон |

	Фамилия	Подпись	Дата	План электрики, 3 этаж		
Дизайнер				г. Бердичев		
Заказчик						
				Масштаб	Лист	
				1:30		