


План монтажа,
1 этаж

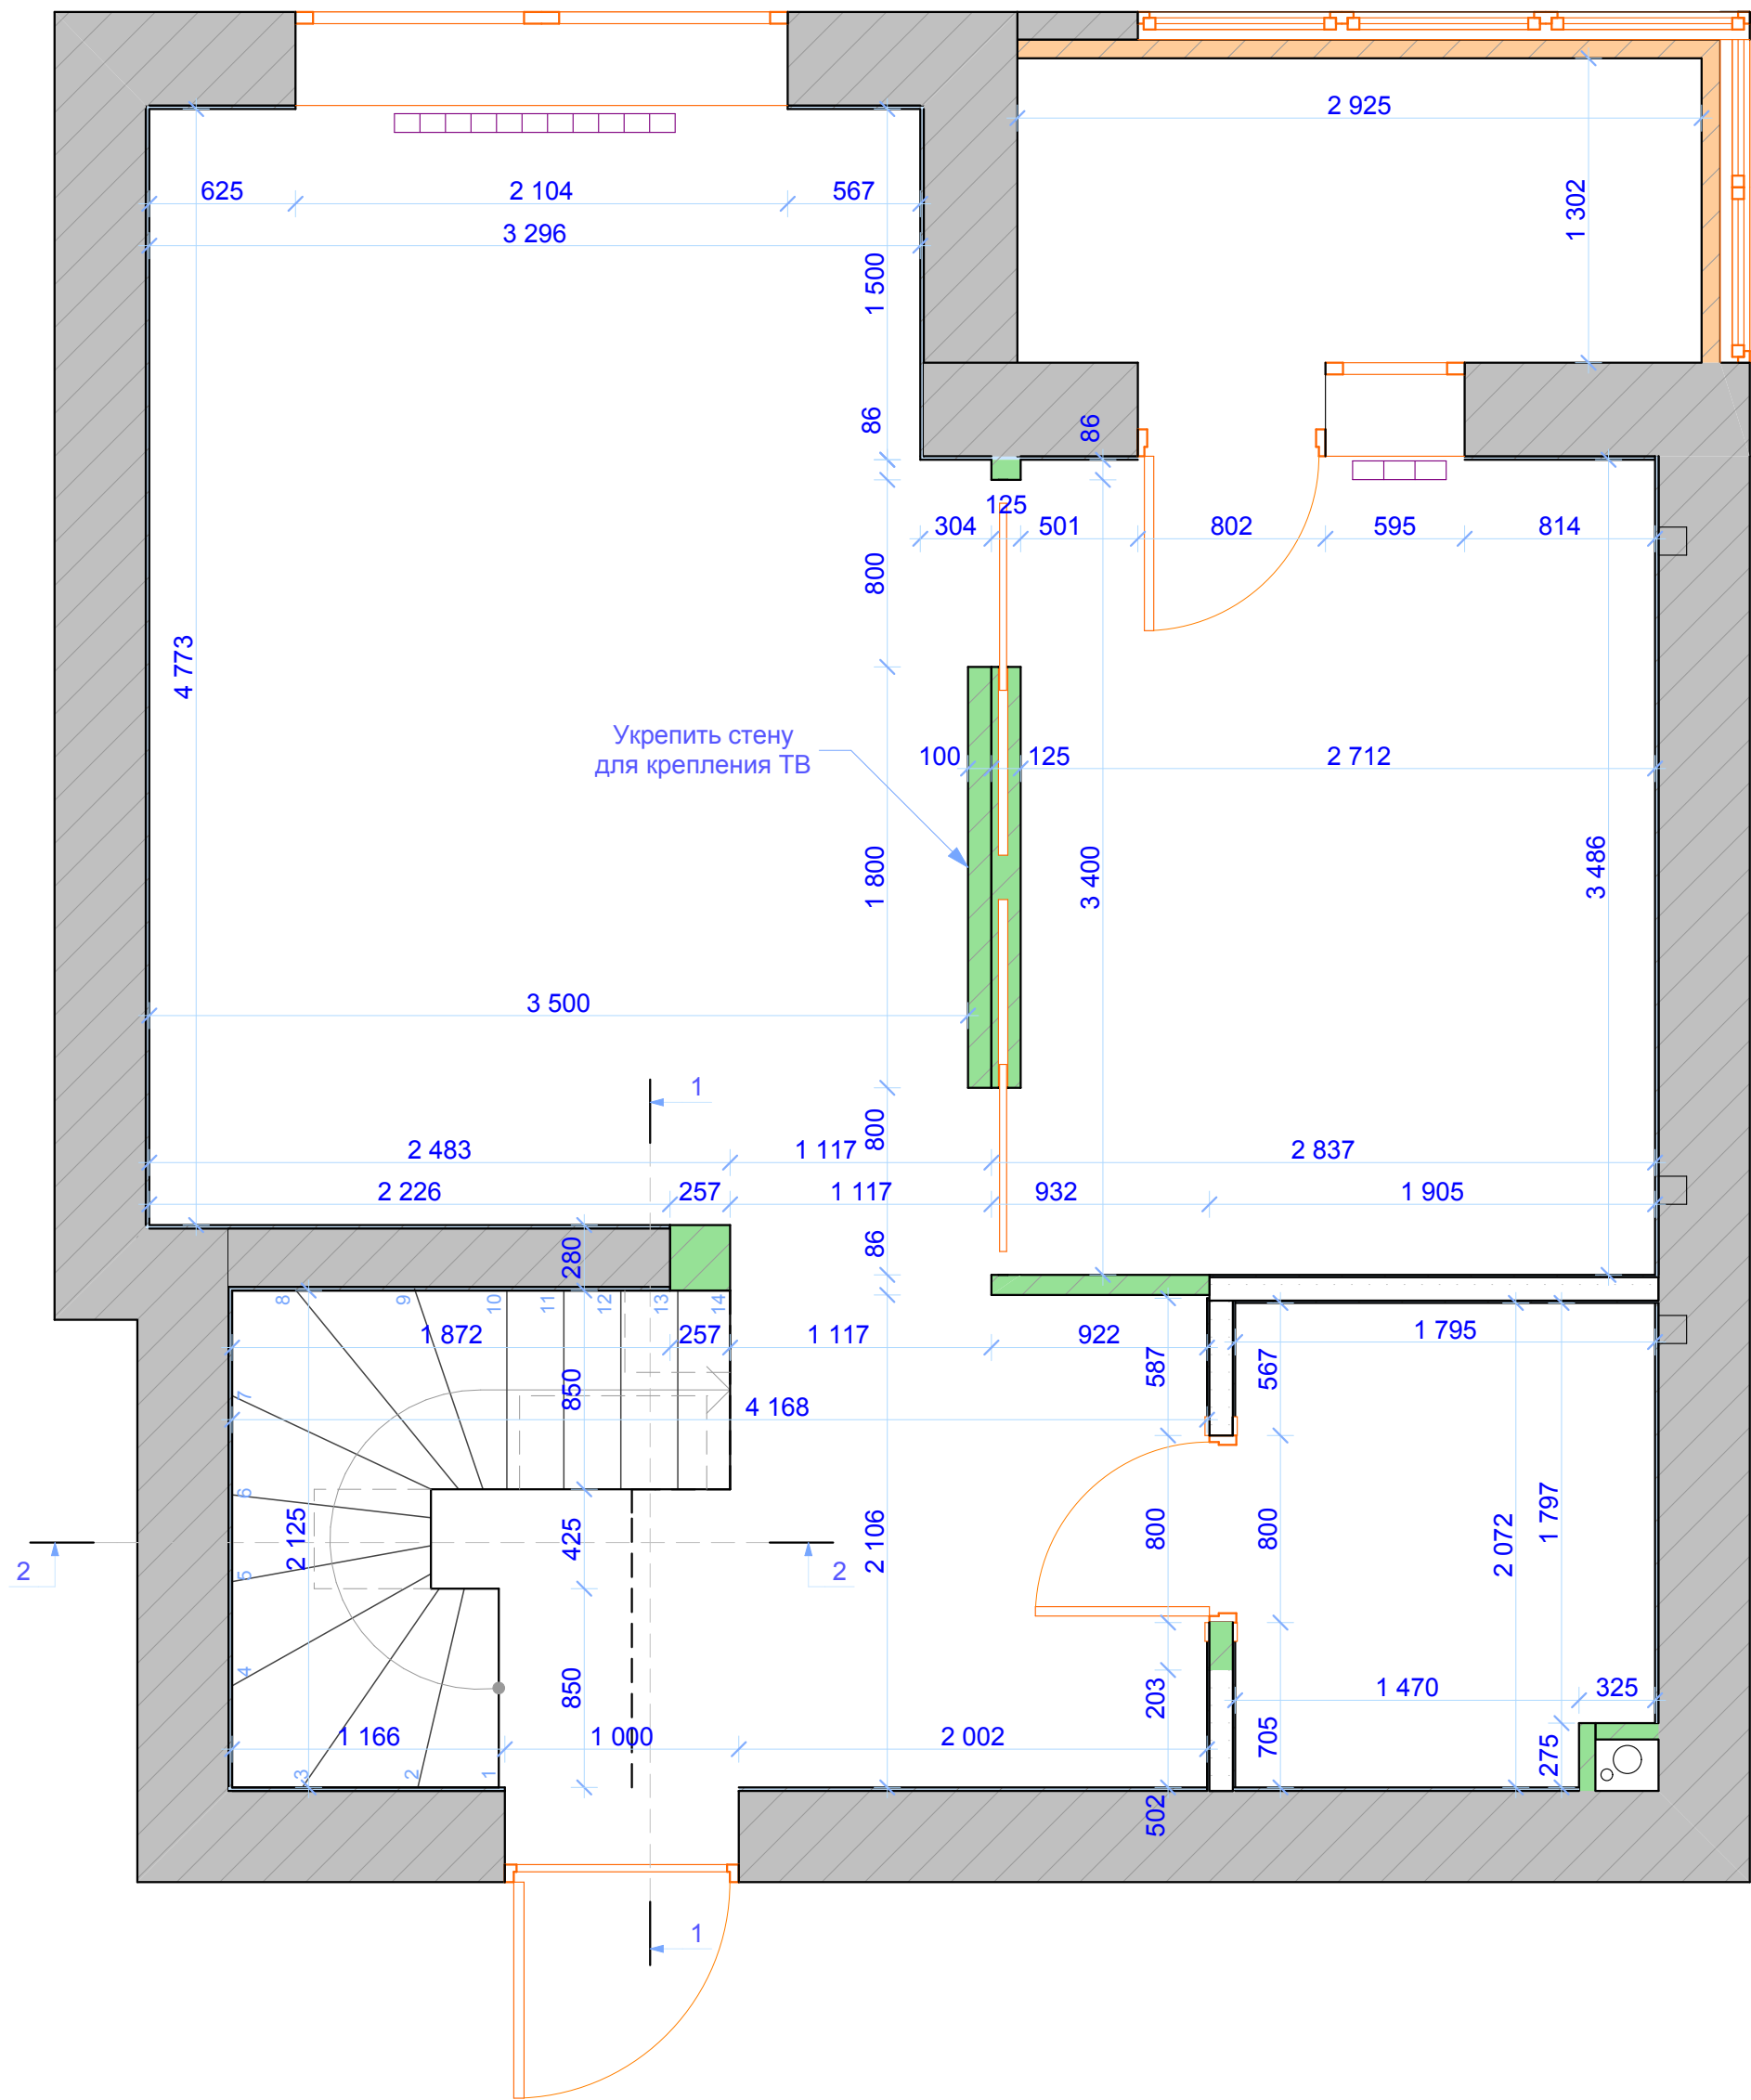

-  - перегородки из ГКЛ
-  - утепление балкона
-  - выравнивающая штукатурка

Примечание. Все размеры указаны с учетом штукатурки и выравнивания стен. Размеры могут измениться после проведения строительно-монтажных работ и требуют согласования.

	Фамилия	Подпись	Дата	План монтажа, 1 этаж		
Дизайнер						
Заказчик						
				г. Бердичев	Масштаб	Лист
					1:30	5