
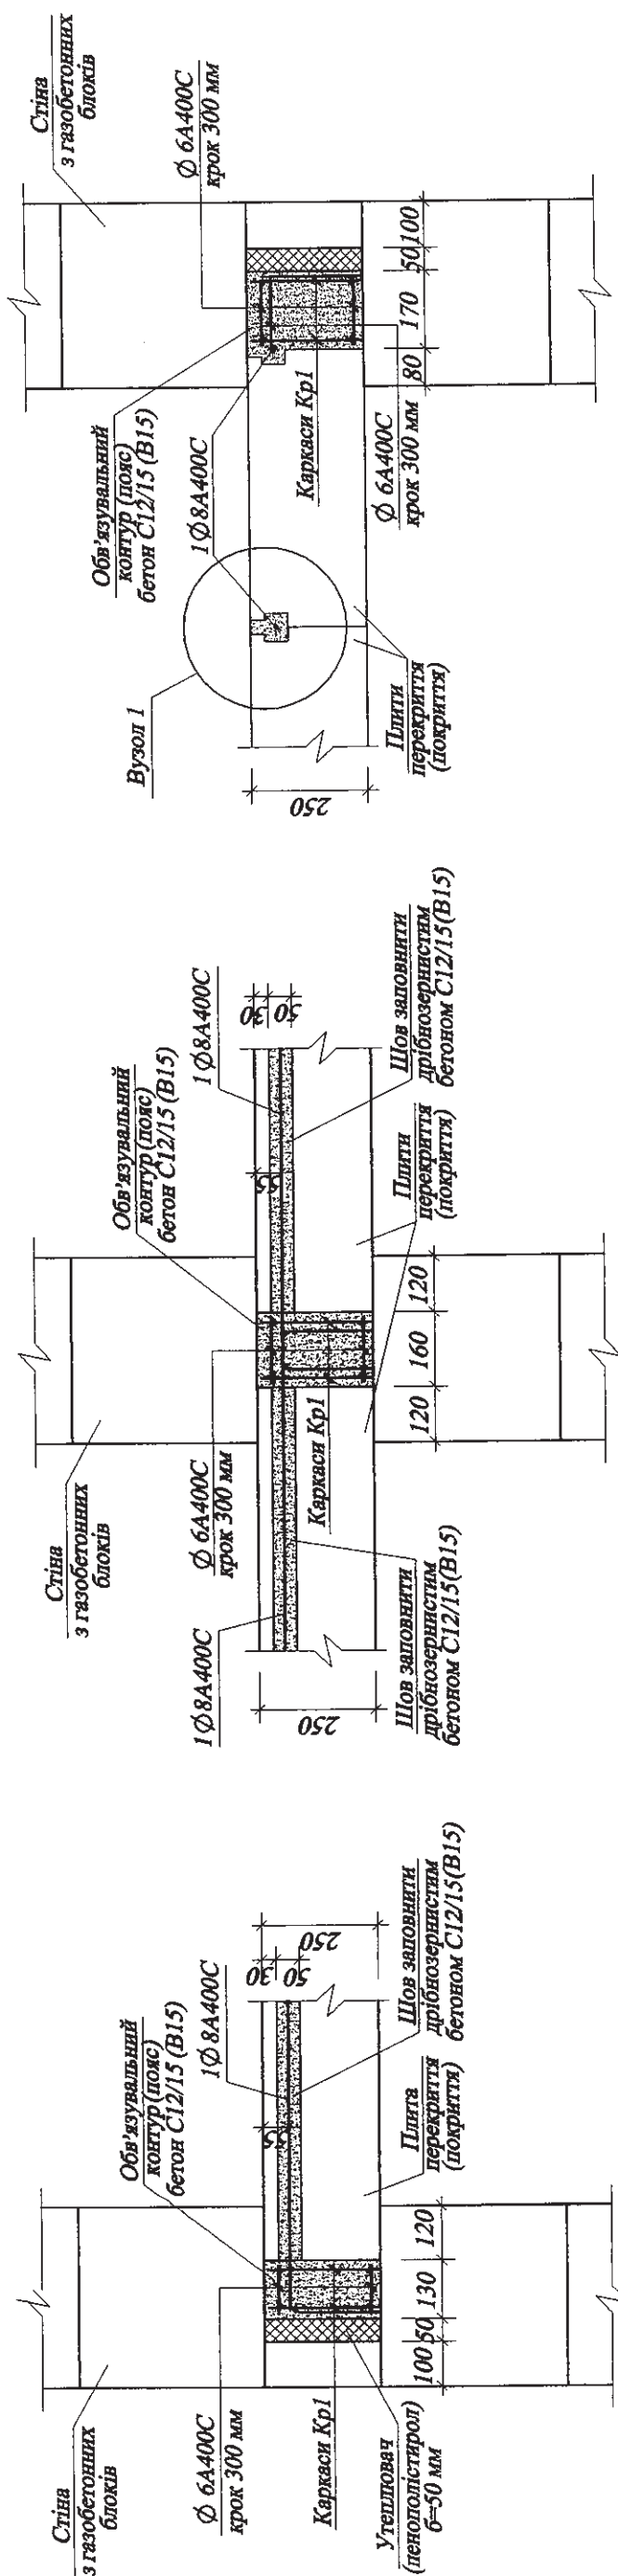


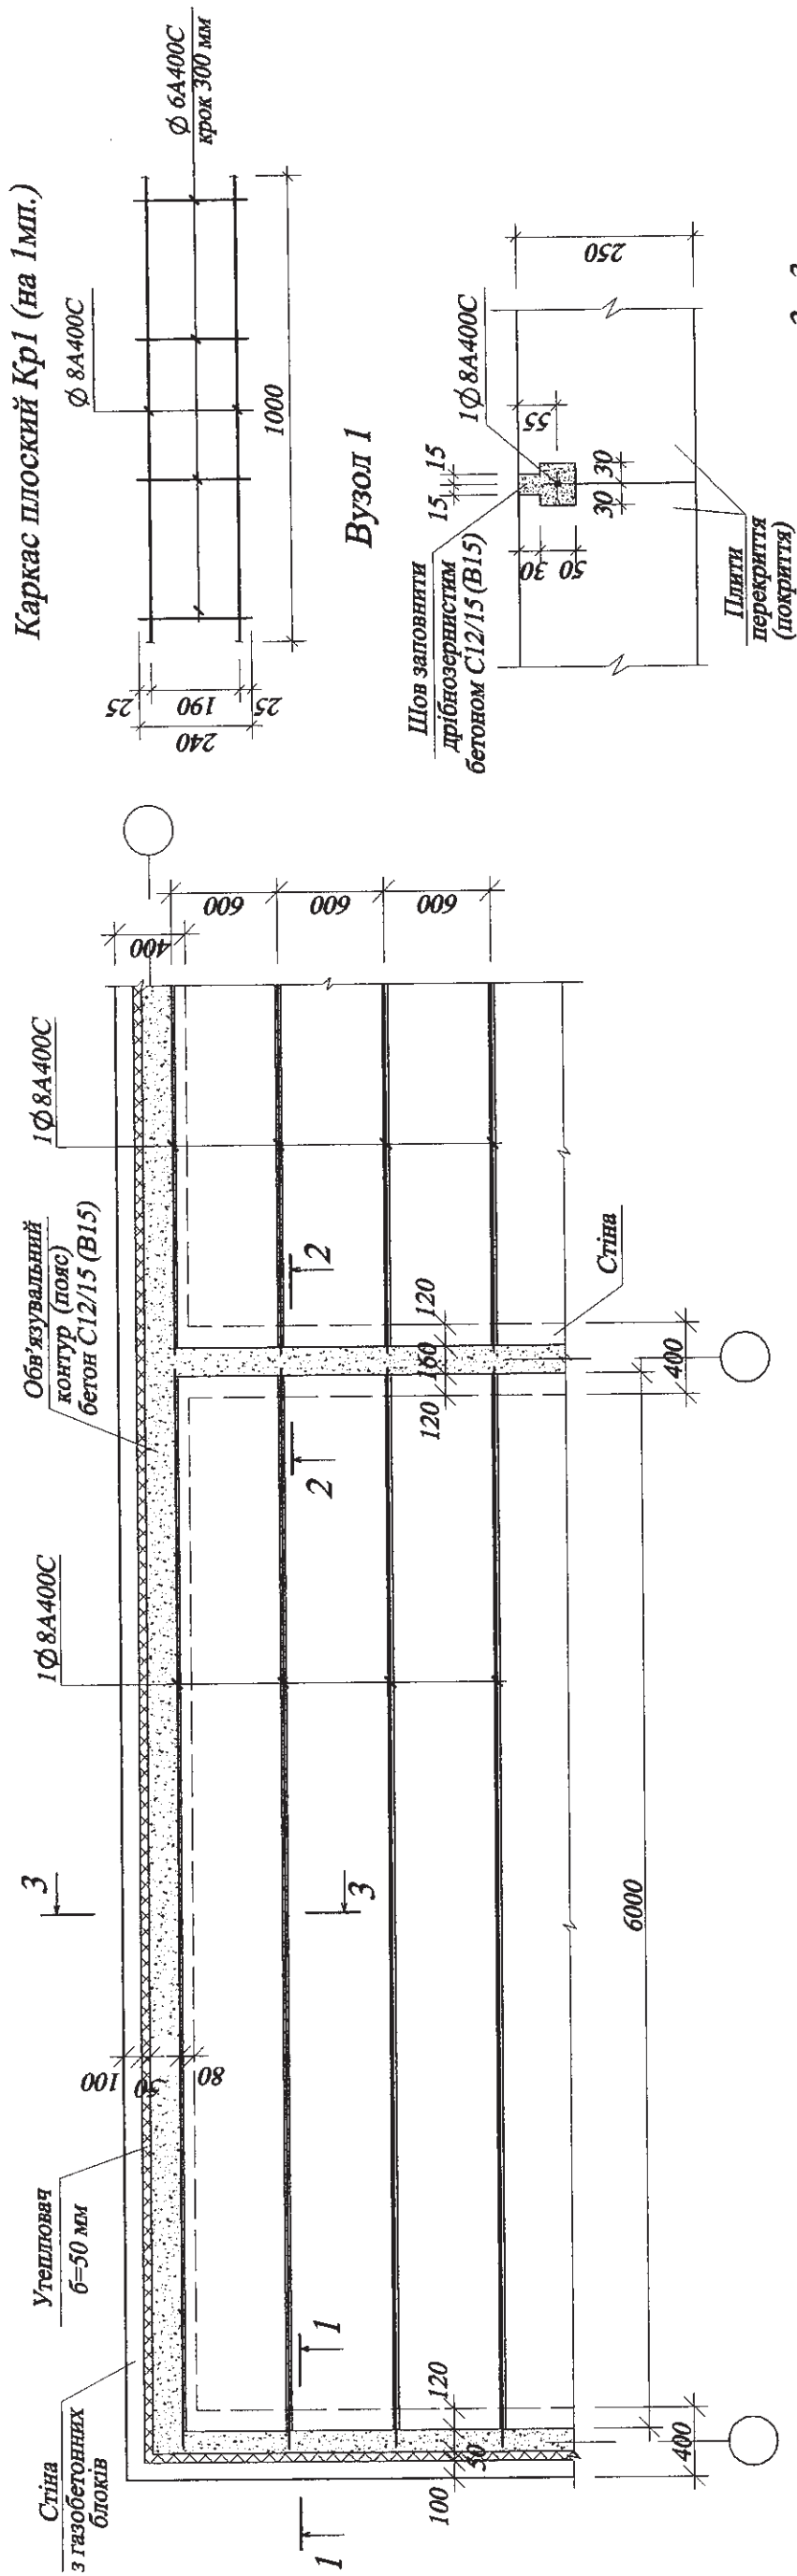

224-1884/1.12 - КБ. В-ПЗ.01									
						Фрагмент монтажно́ї схеми пере́криття (по́криття). Перерізи 1-1, 2-2, 3-3. Вузол 1. Каркас плоский Кр1.	Стаття	Аркуш	Аркушів
Зм.	Кільк.	Арк.	№ док.	Підпис	Дата		Р	1	2
Зав. відділу	Циганков	2013							
ГПП	Рудоміно								
Пров.	Рудоміно								
Н.контр	Шуберт					ДП НДІБК			
Розроб.	Громська								