


ПЛАН БУДИНКУ

Літер "А" № 1 вул. (пров., площа) Лисовий

Місто (селище, село) Фідрива

І поверх

Масштаб 1:100 (200)

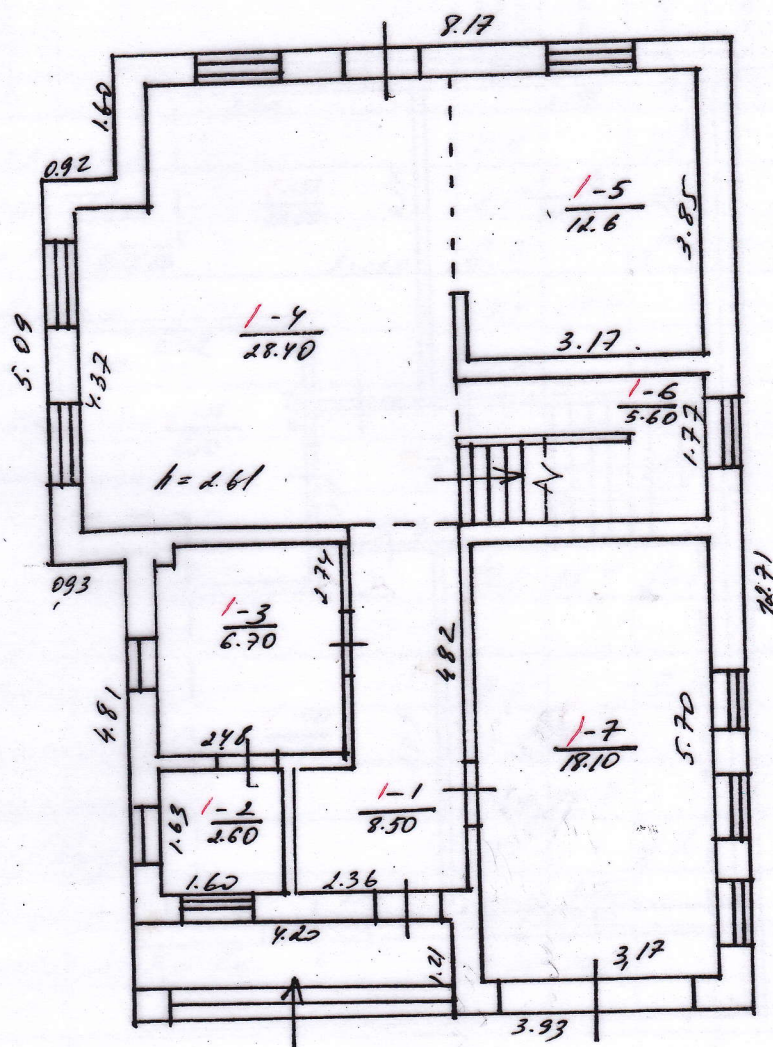

КП КОР "Васильківське міжрайонне бюро технічної інвентаризації"

Директор МБТІ

Виконав

Перевірив

Григорук ОЮ

Давиденко ОІ

Виноградів ВР

" 15 "

10

20 1/2 Р.