


ПЛАН БУДИНКУ

Літер "А" № 1 вул. (пров., площа) Мови

Місто (селище, село) Відрово

в нових

Масштаб 1:100 (200)

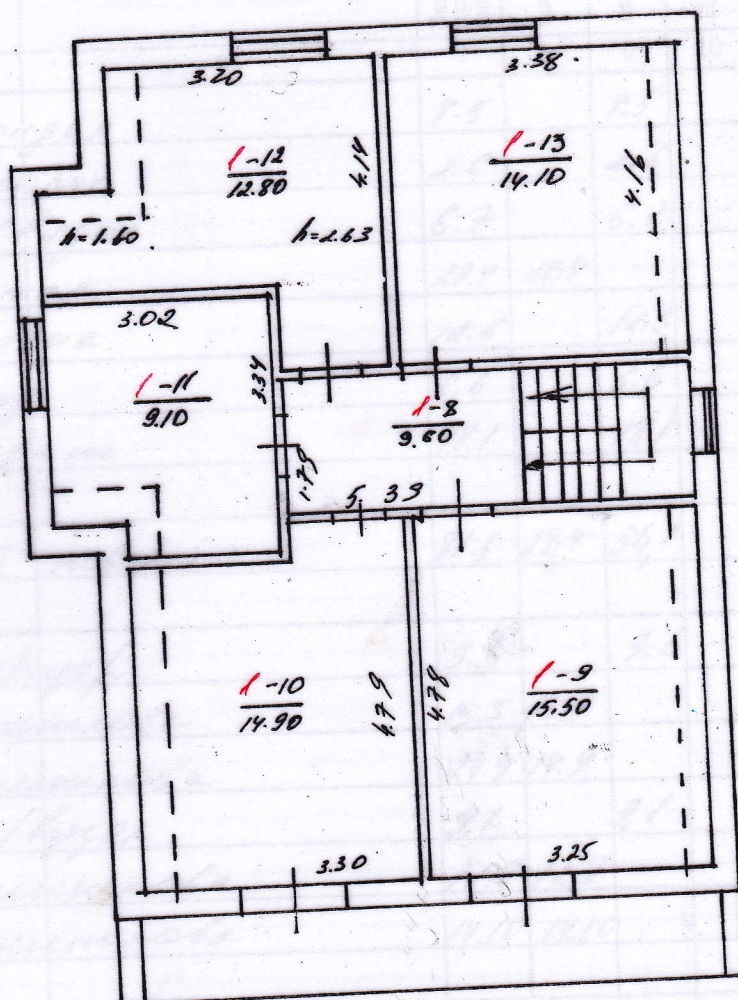

КП КОР "Васильківське міськрайонне бюро технічної інвентаризації"

Директор МБТІ

Виконав

Перевірив

Проф. Мови О.Ю.
Васильківське
міськрайонне бюро
технічної інвентаризації
В.В.

"15" 10

20/2 р